


VÝŘEZ Z VÝKRESU č. 3
KOMPLEXNÍ URBANISTICKÝ NÁVRH
(schváleného ÚPN obce Racková)



VÝKRES č. 3a - ZMĚNA
KOMPLEXNÍ URBANISTICKÝ NÁVRH
(se zakreslením změny č. 002.)

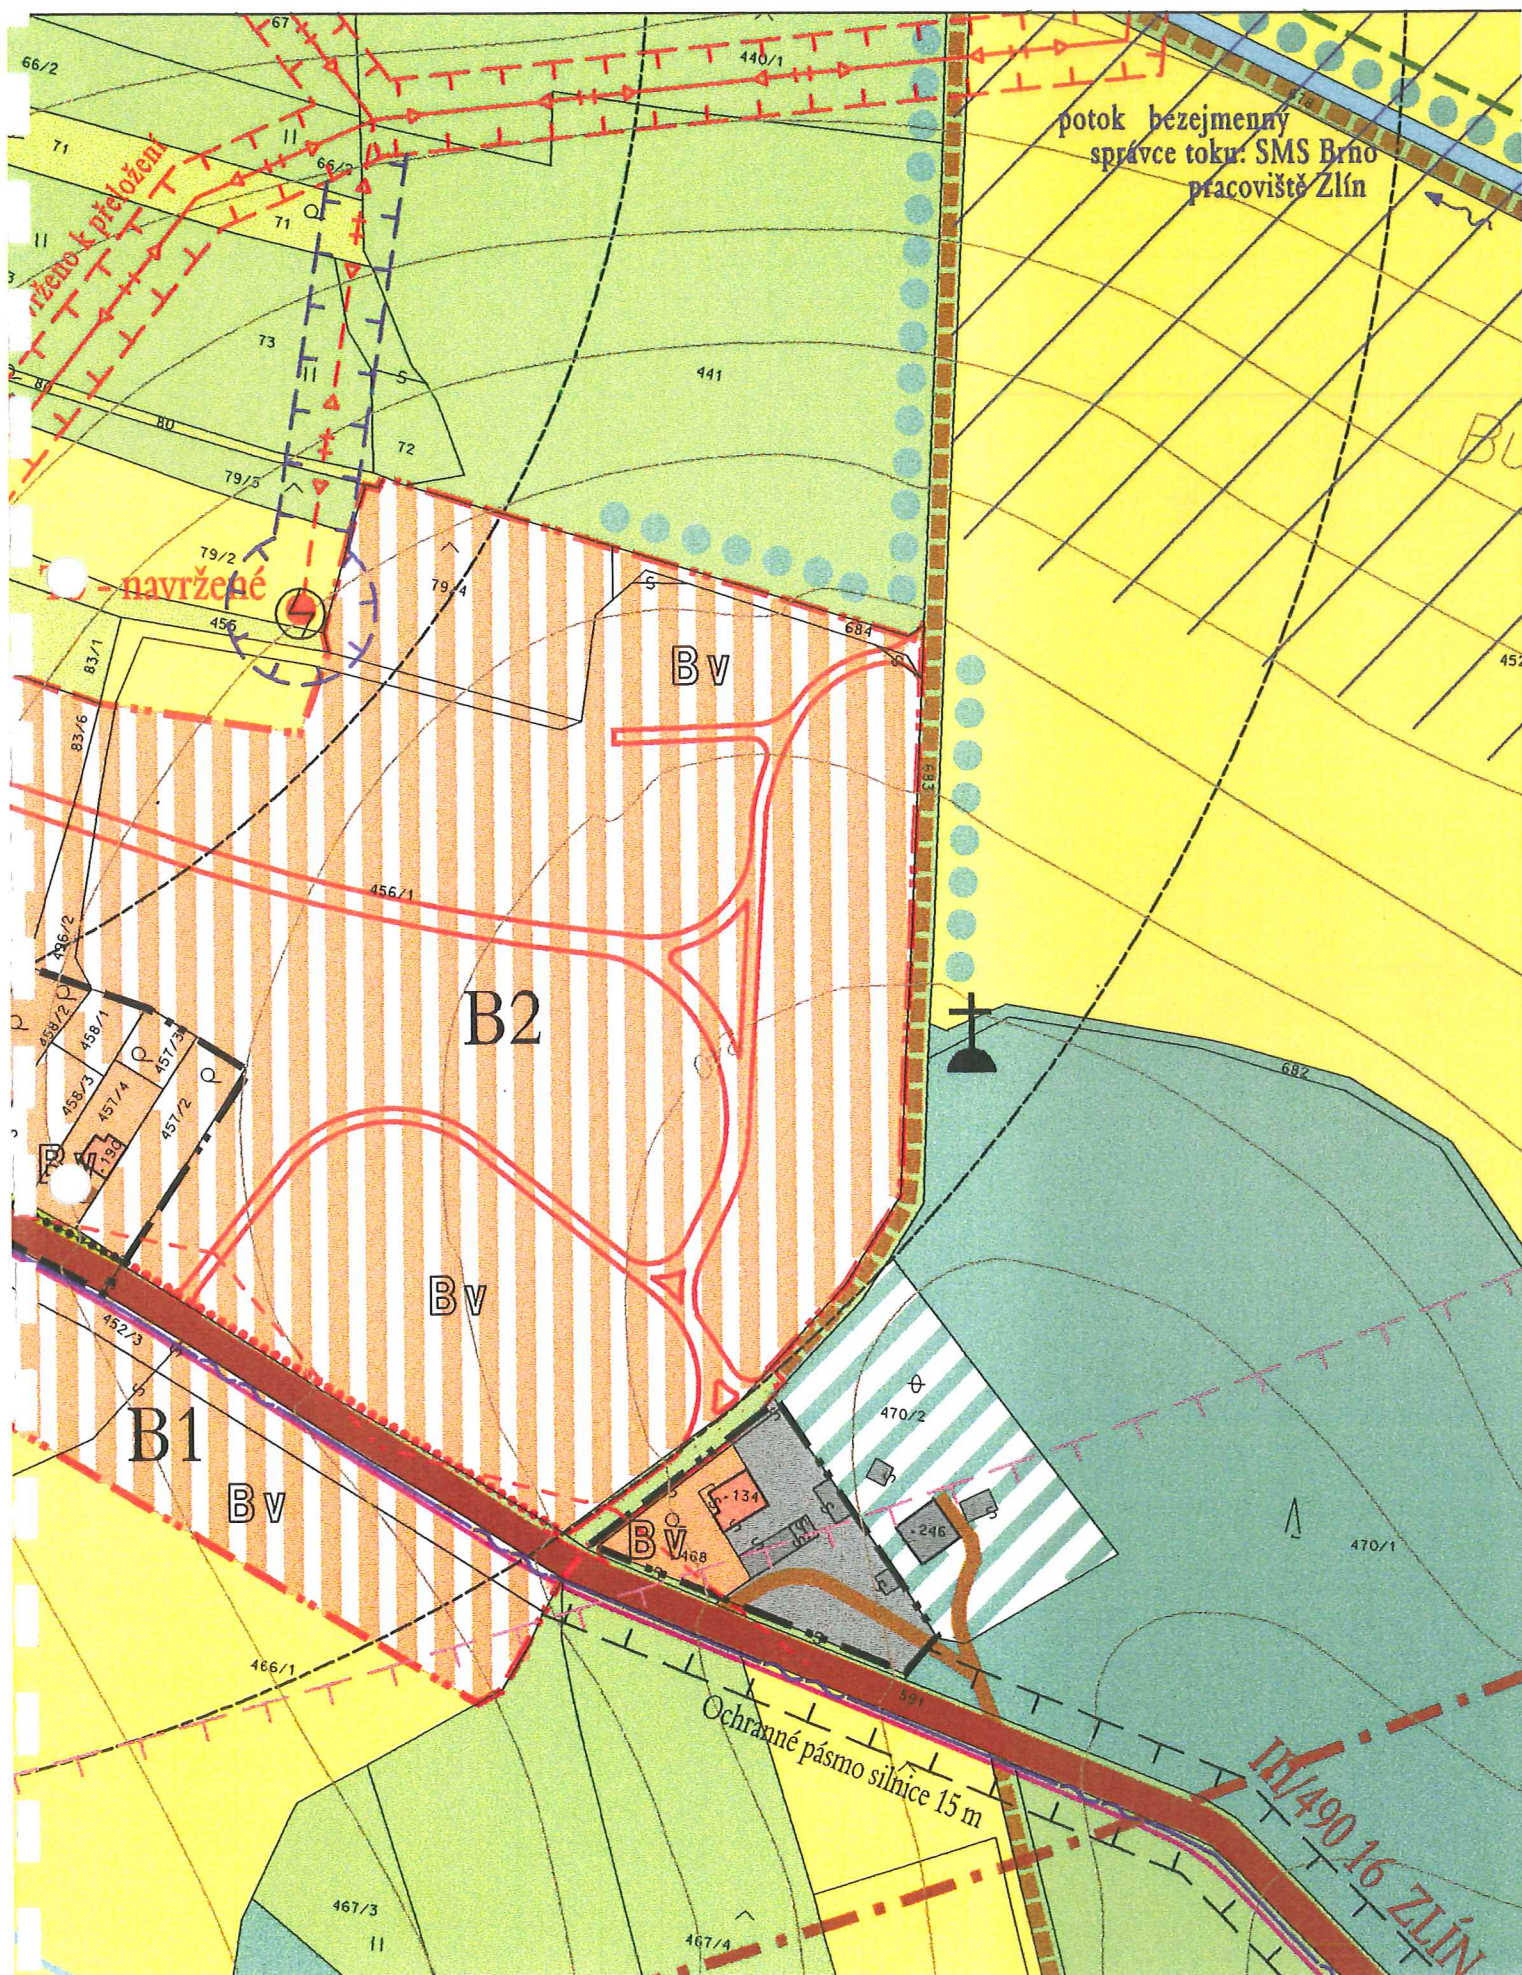