


ZMĚNA Č.3a, 3b

HLAVNÍ VÝKRES + REGULACE

ÚPN SÚ Racková

1 : 2000

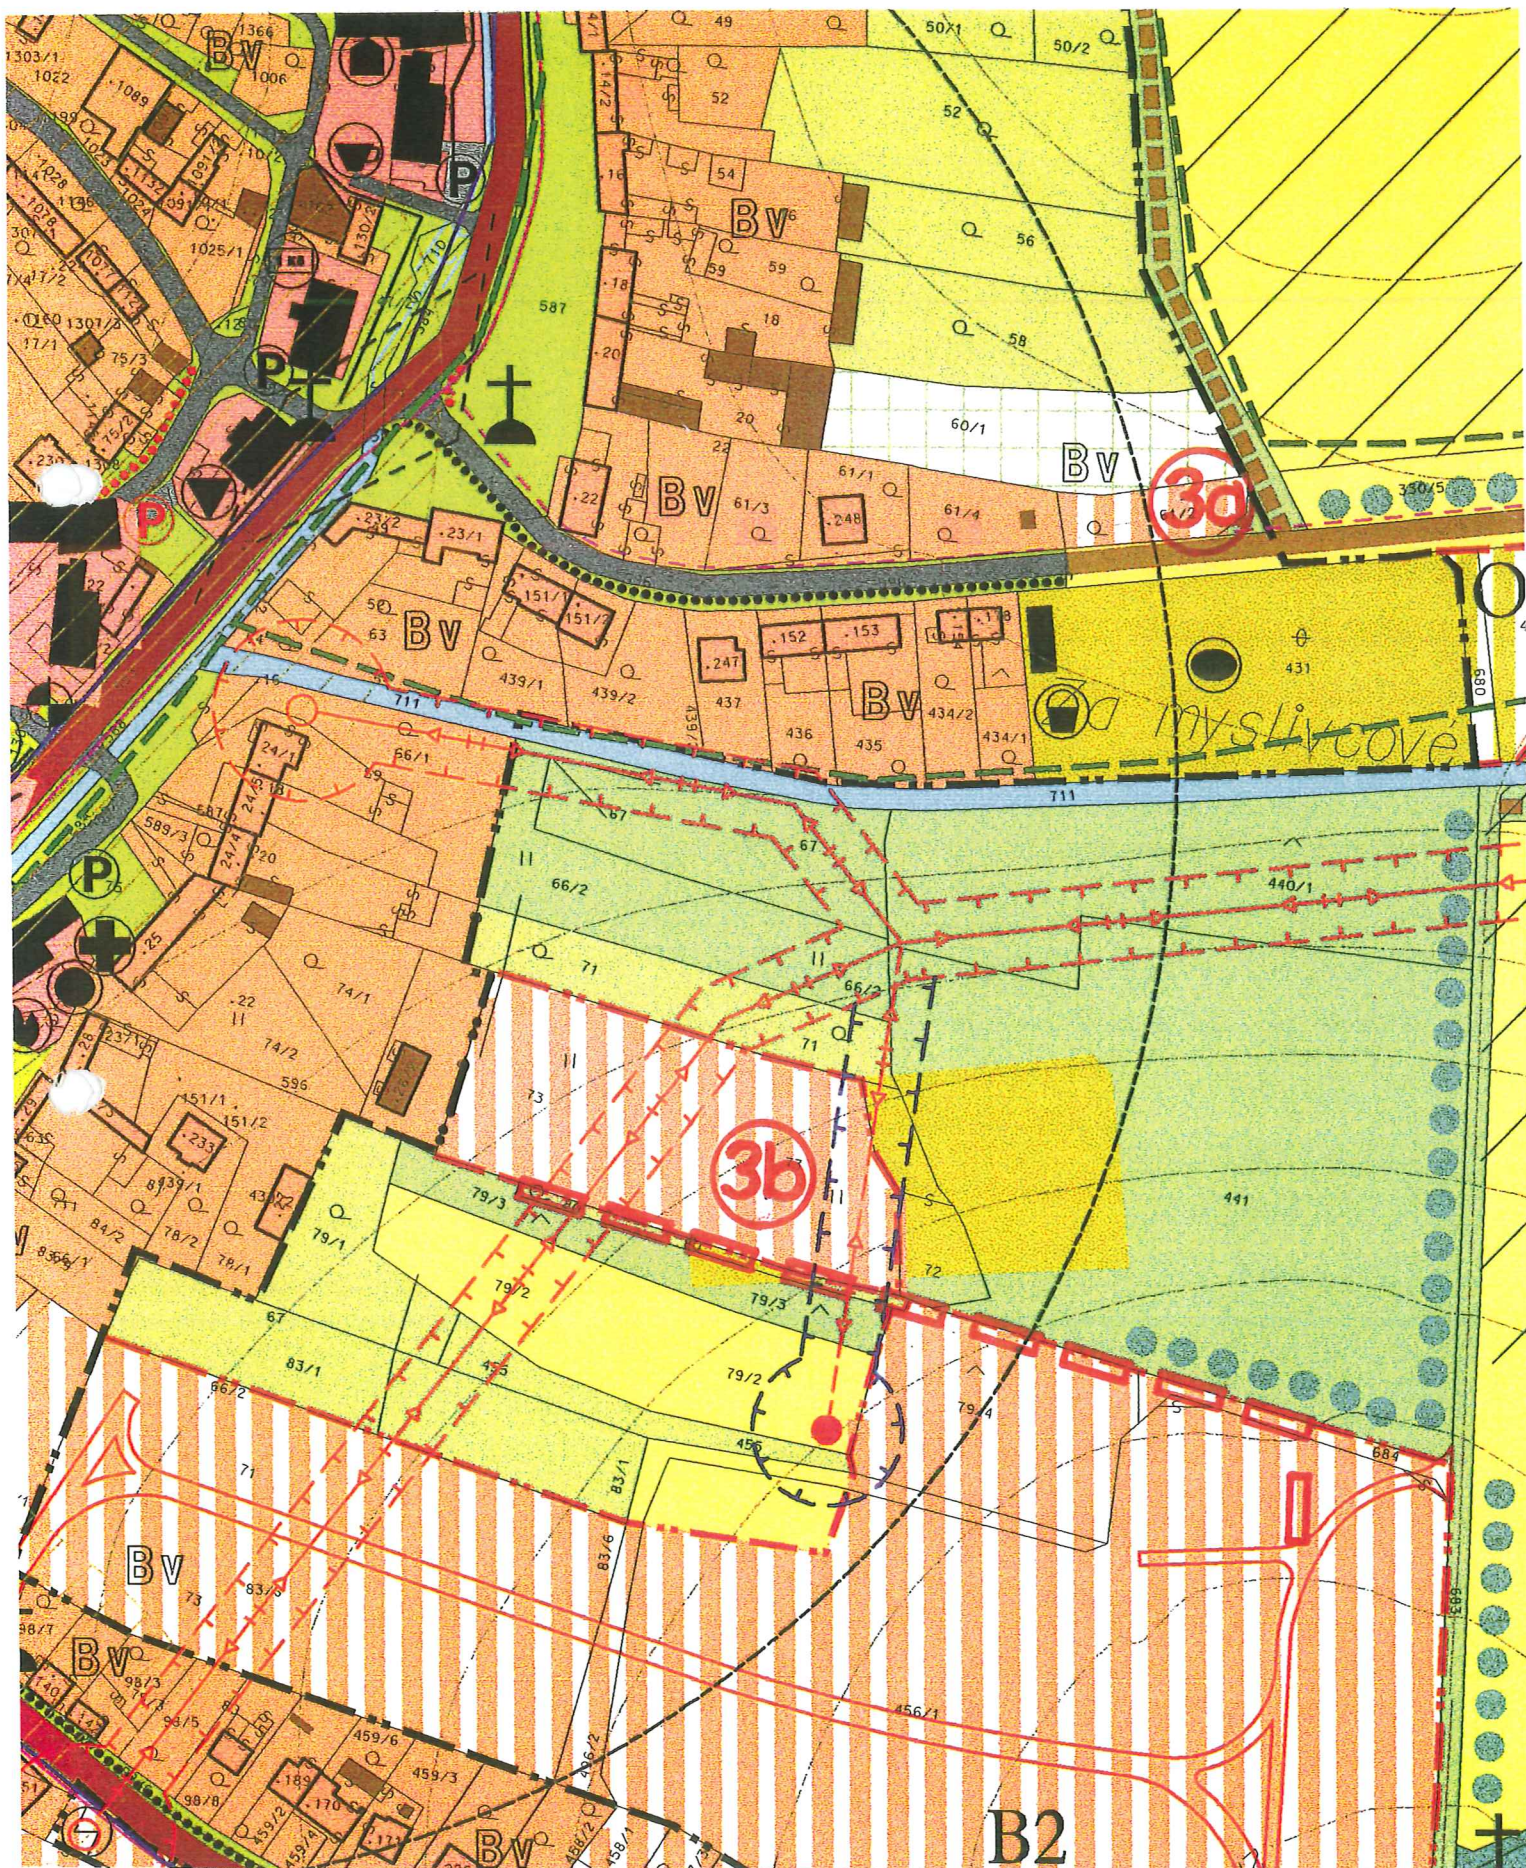

ZMĚNA Č.3c

HLAVNÍ VÝKRES + REGULACE

ÚPN SÚ Racková

1 : 2000

