
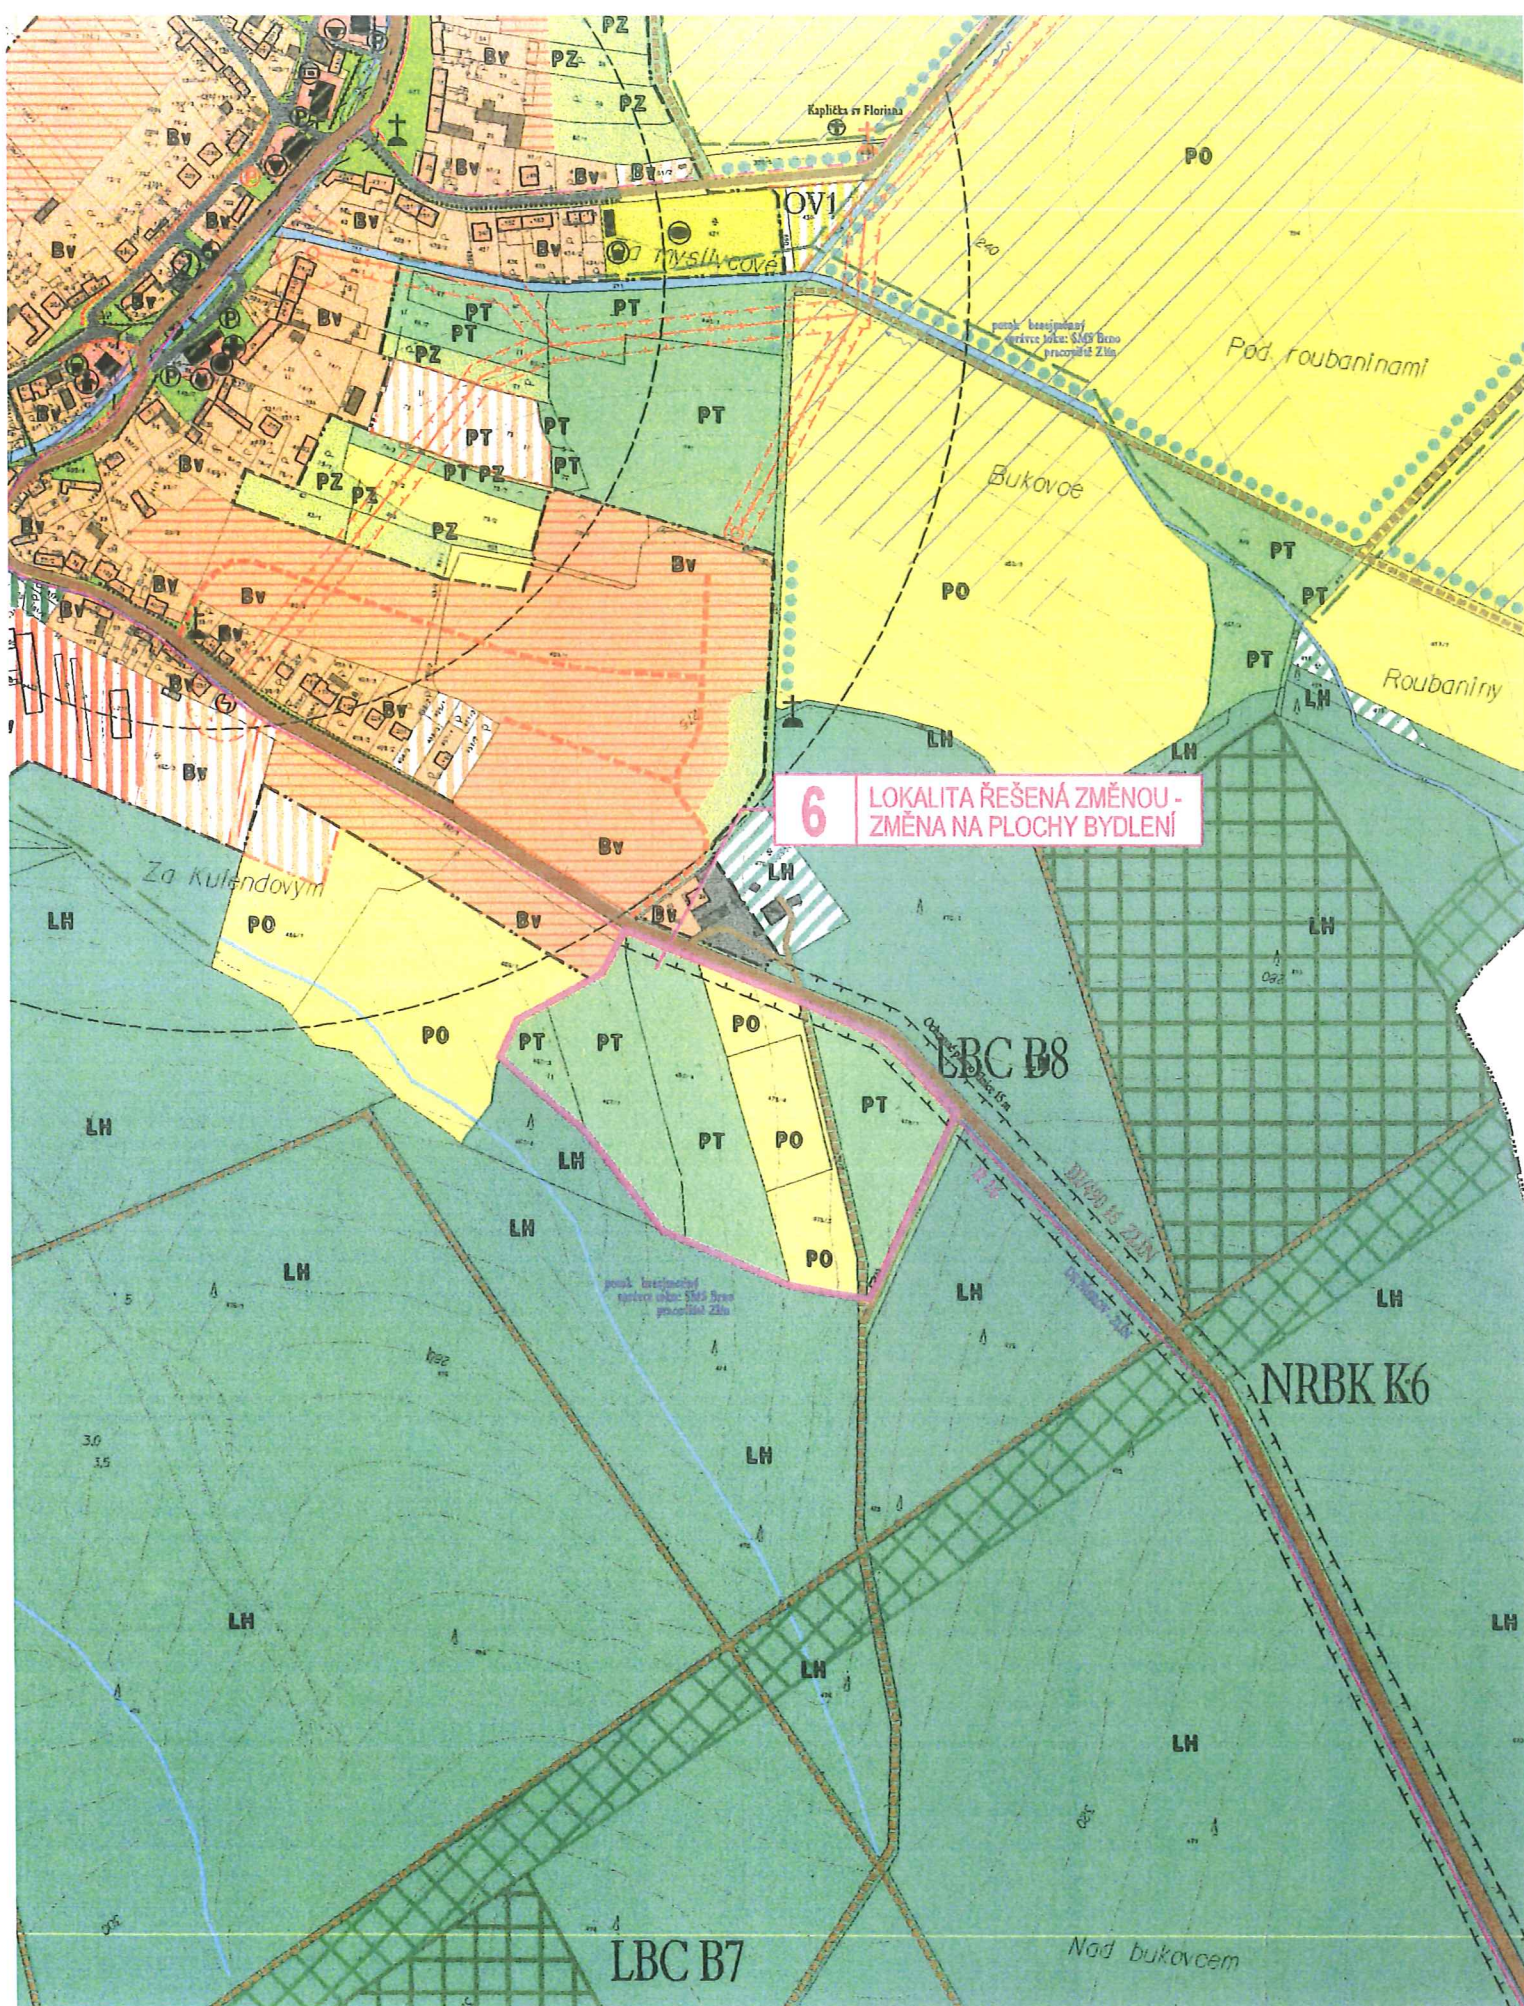
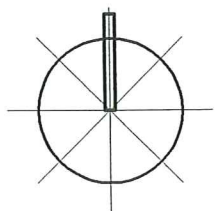


ZMĚNA Č. 6 ÚPN SÚ RACKOVÁ
PŮVODNÍ ŘEŠENÍ ZE SCHVÁLENÉ ÚPD

NÁVRH
1:5 000

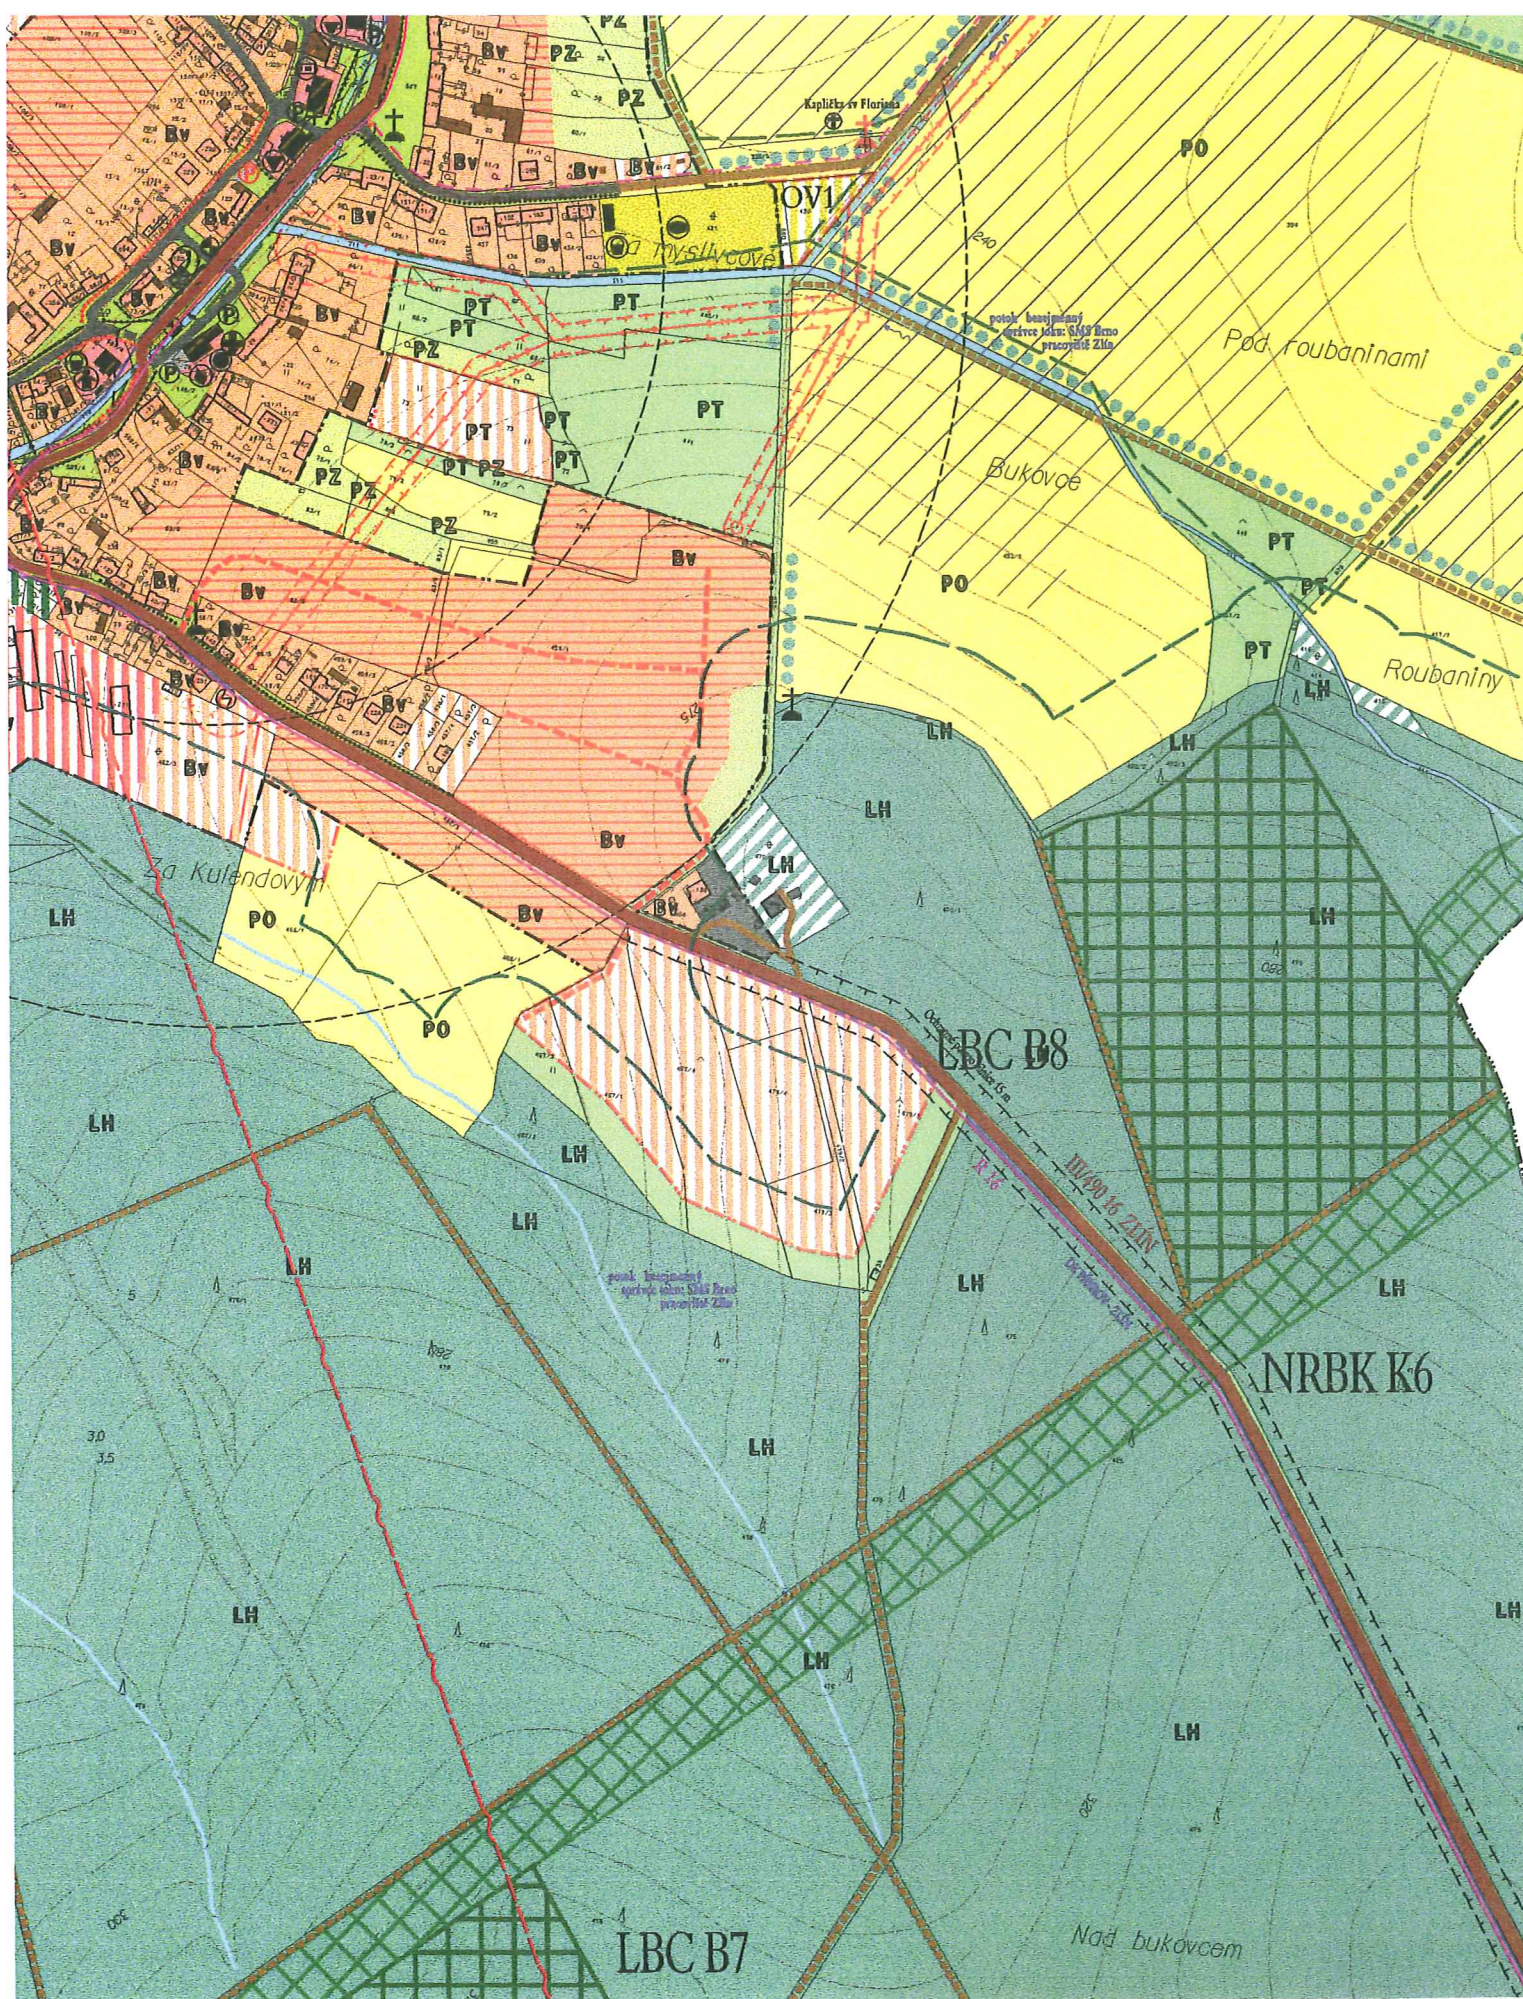

ZMĚNA Č. 6 ÚPN SÚ RACKOVÁ

HLAVNÍ VÝKRES - ŘEŠENÍ ZMĚNY

NÁVRH

1:5 000