


k.ú. Racková

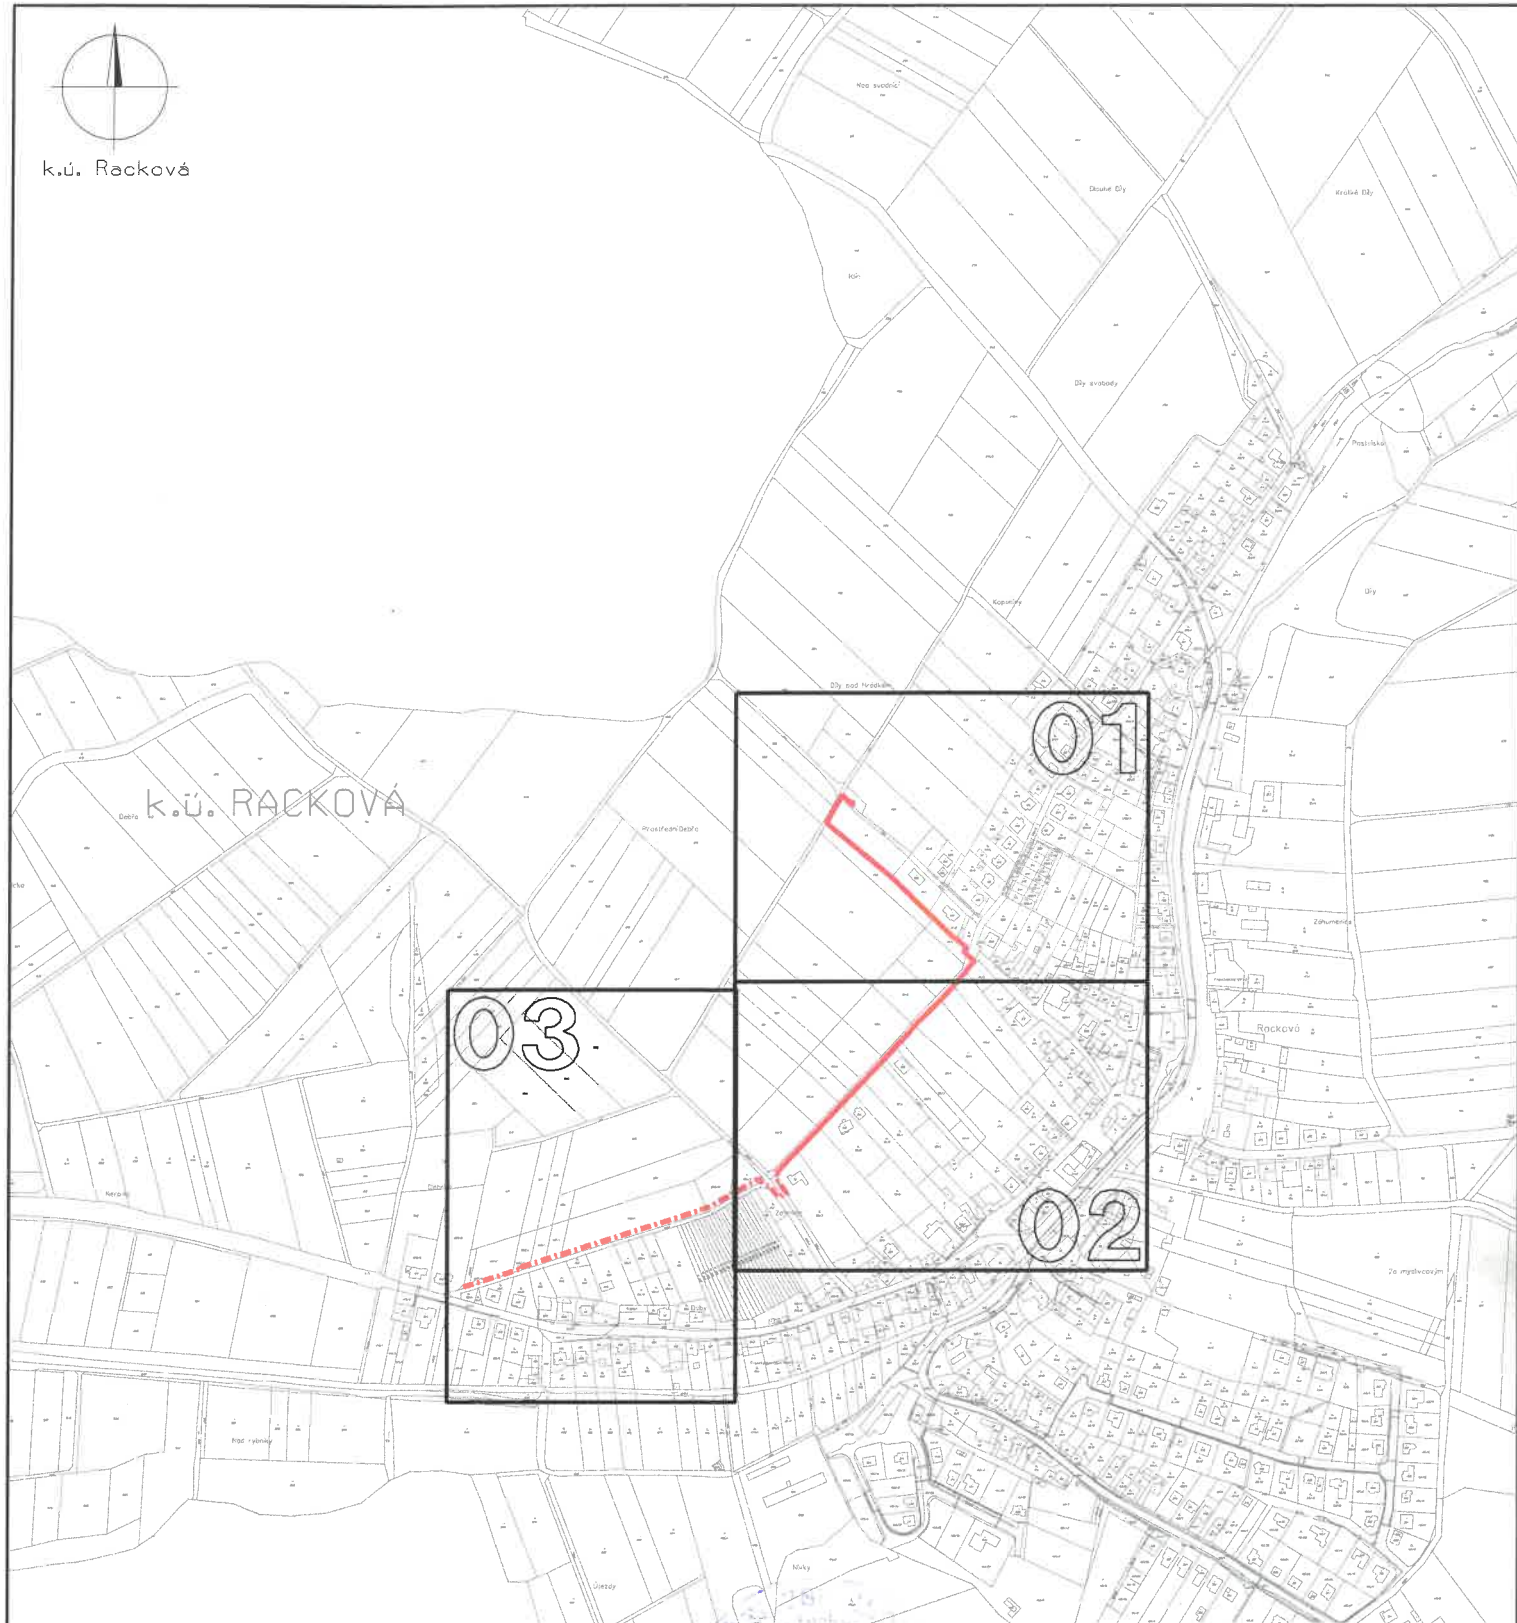

LEGENDA:

- PROJEKTOVANÁ TRASA
- - - PŘÍPOLOŽ K TRASE VO

KATASTRÁLNÍ ÚZEMÍ: RACKOVÁ

PROJEKTANT ING. SLÁČÍKOVÁ	ODPOVĚDNÝ PROJEKTANT ING. ZLOBICKÝ		
INTERNEXT2000 přípolož v obci Racková			STUPĚN DUR
Situační výkres širších vztahů s projektovanou trasou ochranných trubek na podkladu katastrální mapy v měřítku 1:7500			ZAKÁZKA Č. ZP-8638-22
INVESTOR: INTERNEXT 2000, s.r.o., Polackého 166, Vsetín			DATUM 02/2024
			MĚRÍTKO 1:7500
			VÝKRES Č. C.1