



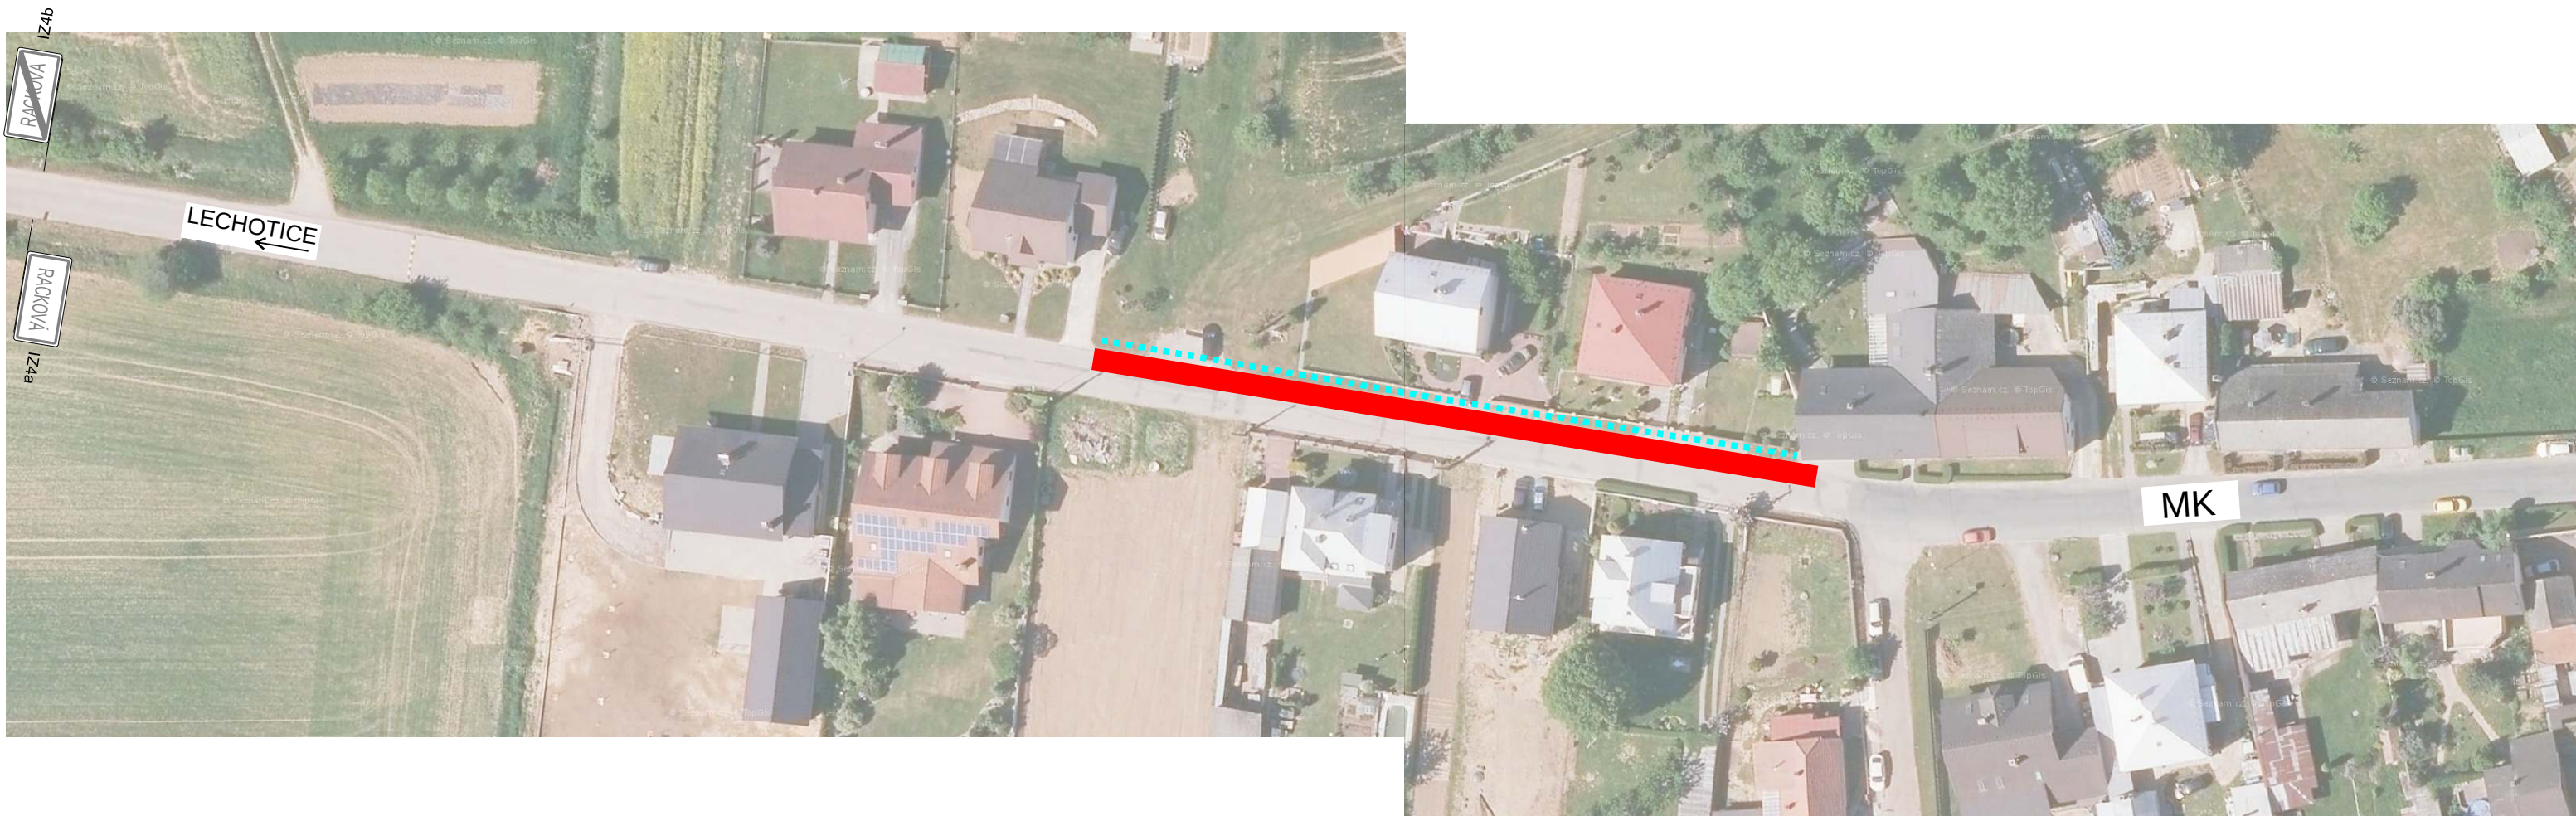

obecná situace, pracovní místo za křižovatkou

obecná situace, posuvné pracovní místo

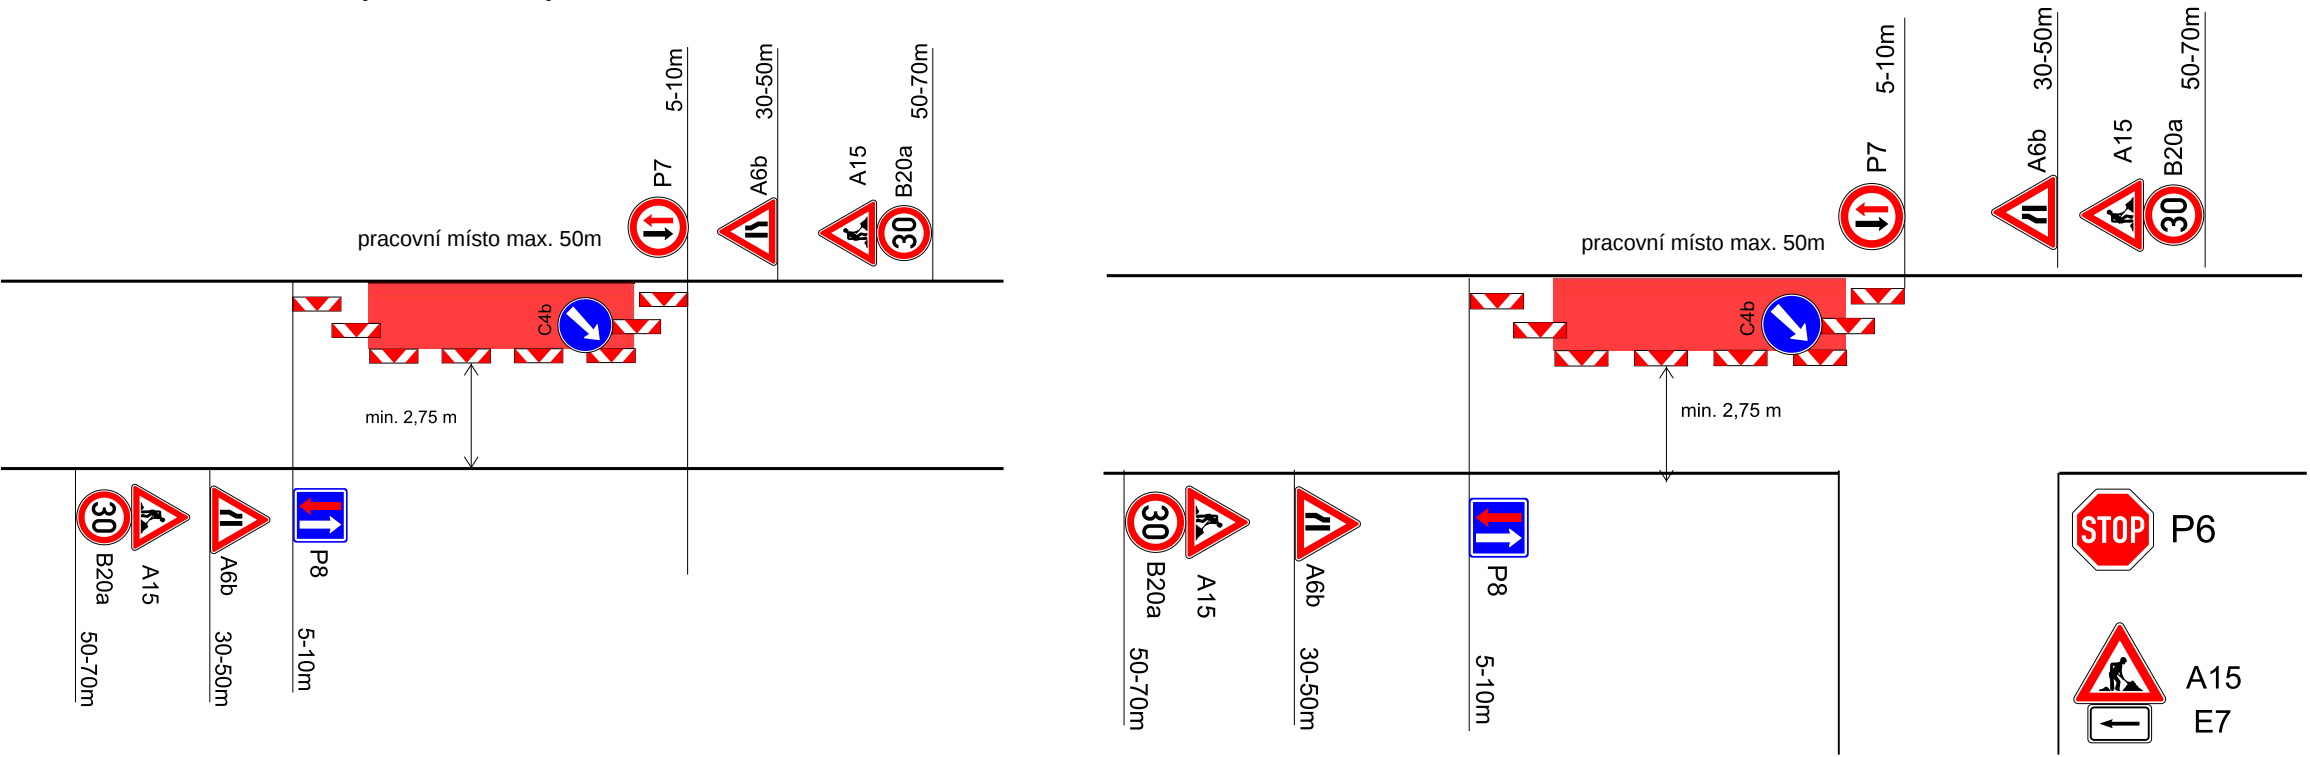

Legenda:

- █ posuvné pracovní místo pro pracovní techniku
- - - oplocený výkop
- 70 B20a navržené dopravní značení
- 70 B20a stávající dopravní značení




pozn.: celková délka pracovního úseku je 100m, tento úsek bude rozdělen na dvě části po 50m a budou na sebe navazovat, pracovní místo bude sloužit pro pojezd stavební techniky, vykládky a nakládky materiálu

VYDOZ s.r.o.
VÝROBA DOPRAVNÍCH ZNAČEK
Parková 488, 768 21 Kvasice, tel.: 775 716 377
www.vydoz.cz


Zadavatel: RYBARIK s.r.o.
Datum: 21.2.2022
Zpracoval: Bc. David Zelenka

Název stavby: PŘECHODNÁ ÚPRAVA PROVOZU
"ULOŽENÍ VODOVODNÍHO POTRUBÍ, OBEC RACKOVÁ"

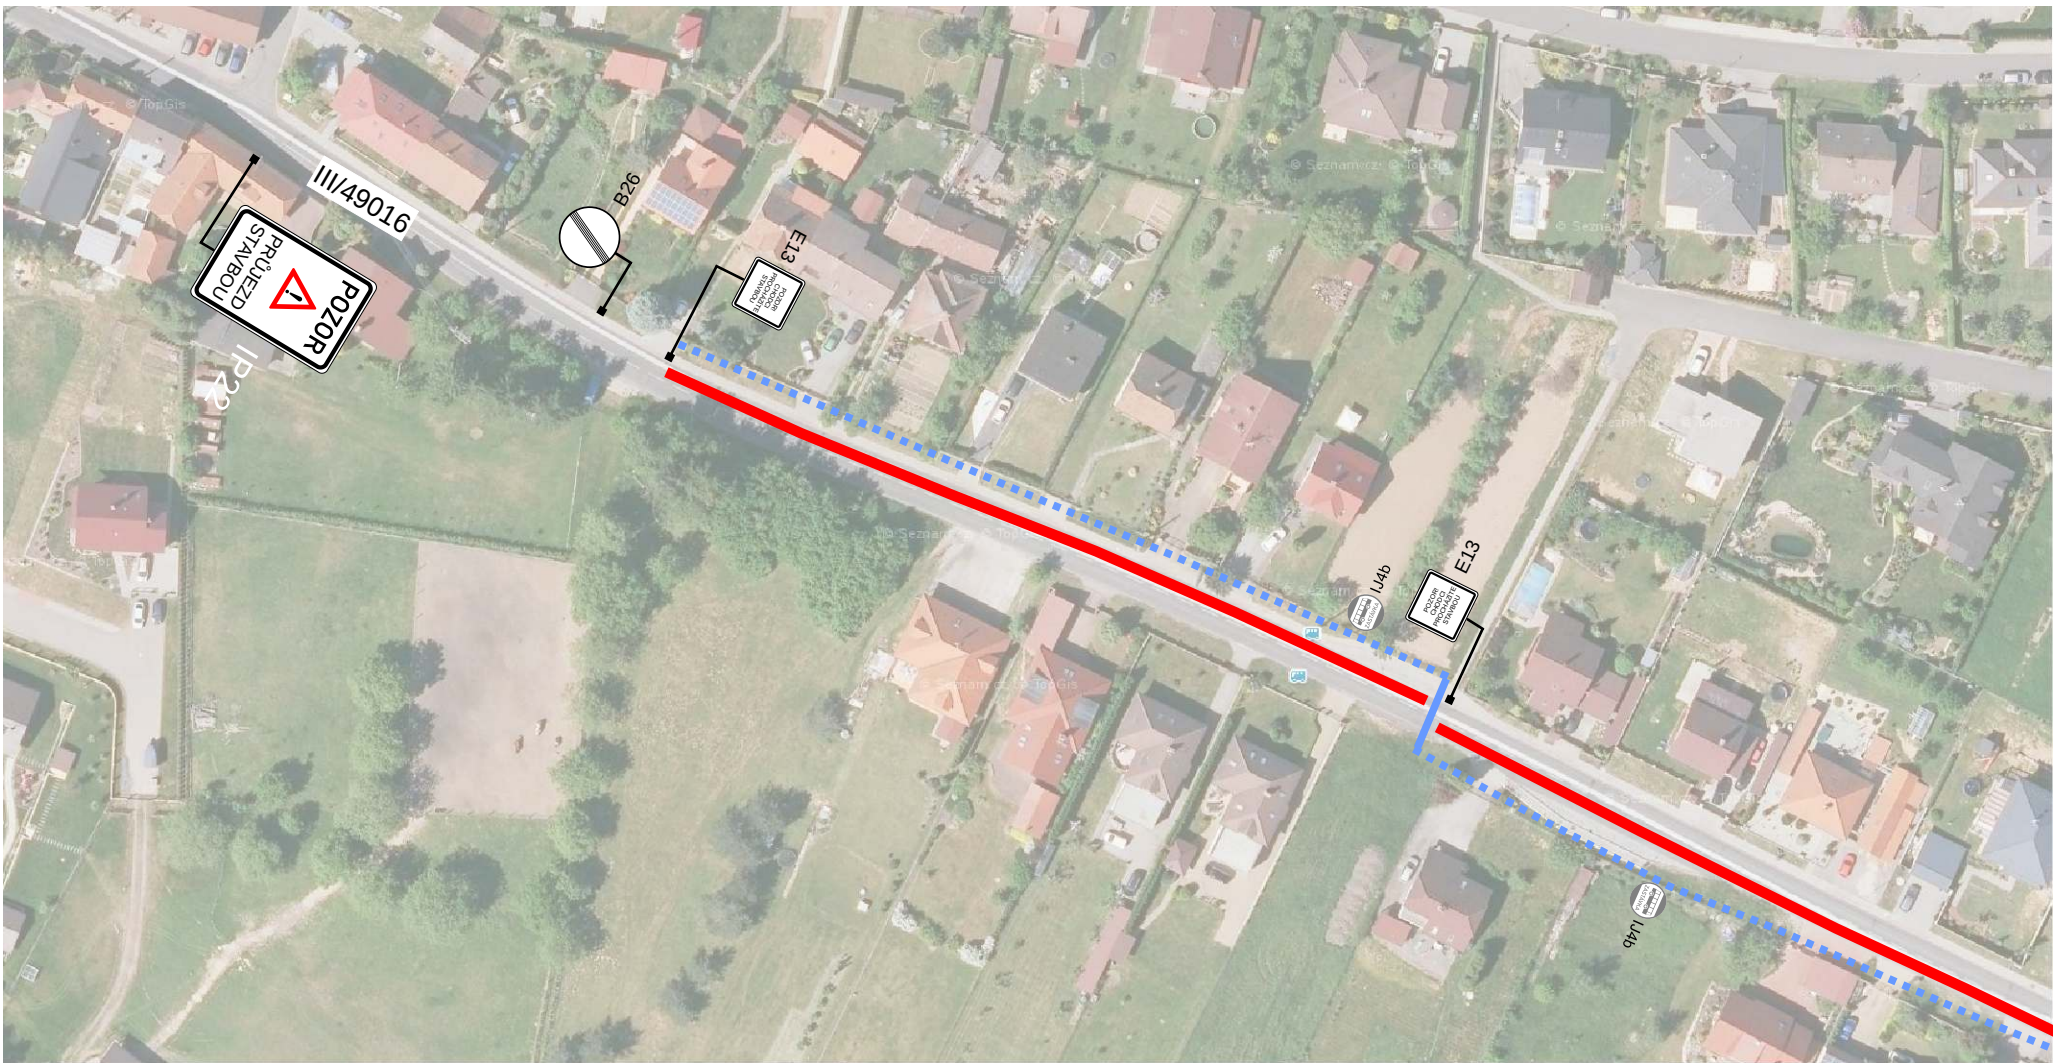


pozn.: celková délka pracovního úseku je 310m, tento úsek bude rozdělen na části po 30m a budou na sebe navazovat, pracovní místo bude sloužit pro pojezd stavební techniky, vykládky a nakládky materiálu, provoz autobusových zastávek nebude přerušen, zastávka bude po dobu prací v jízdním pruhu, chodník nebude dotčen


obecná situace, posuvné pracovní místo

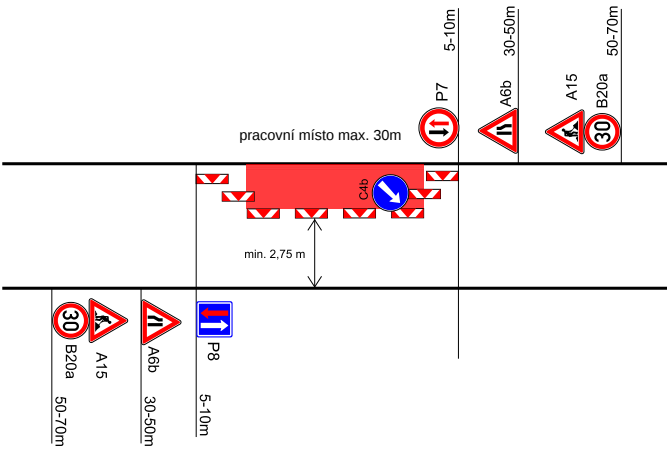

obecná situace, posuvné pracovní místo v křižovatce

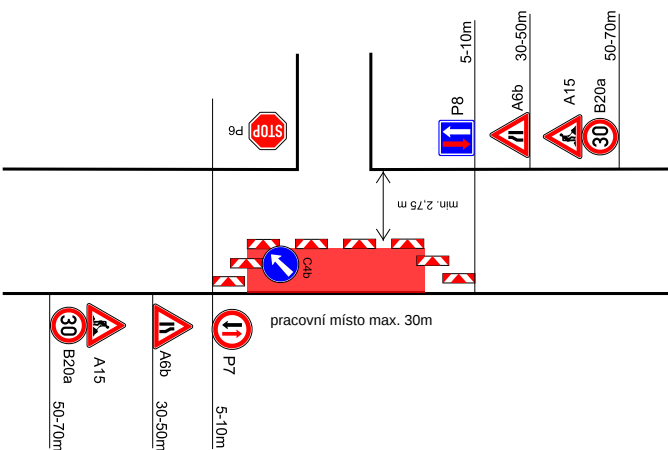

pracovní místo v místě zastávky BUS

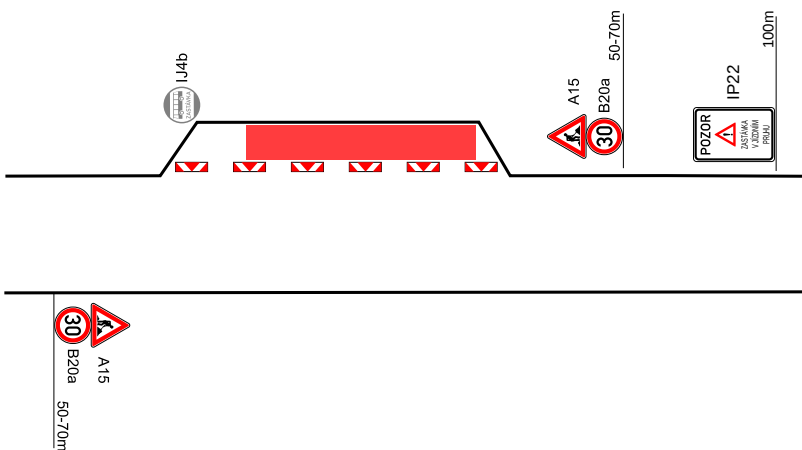

- Legenda:**
- posuvné pracovní místo pro pracovní techniku
 - oplocený výkop
 - protlak
 - stavba rodinných domů
- navržené dopravní značení**
- stávající dopravní značení**

VYDOZ s.r.o. VÝROBA DOPRAVNÍCH ZNAČEK Parková 488, 768 21 Kvasice, tel.: 775 716 377 www.vydoz.cz	Zadavatel: RYBARIK s.r.o.
	Datum: 21.2.2022
	Zpracoval: Bc. David Zelenka
Název stavby: PŘECHODNÁ ÚPRAVA PROVOZU "III/49016, INŽENÝRSKÉ SÍTĚ PRO STAVBU RD V OBCI RACKOVÁ"	