ÚPN SÍDELNÍHO ÚTVARU RACKOVÁ

NÁVRH

KOMPLEXNÍ URBANISTICKÝ NÁVRH M 1:5.000

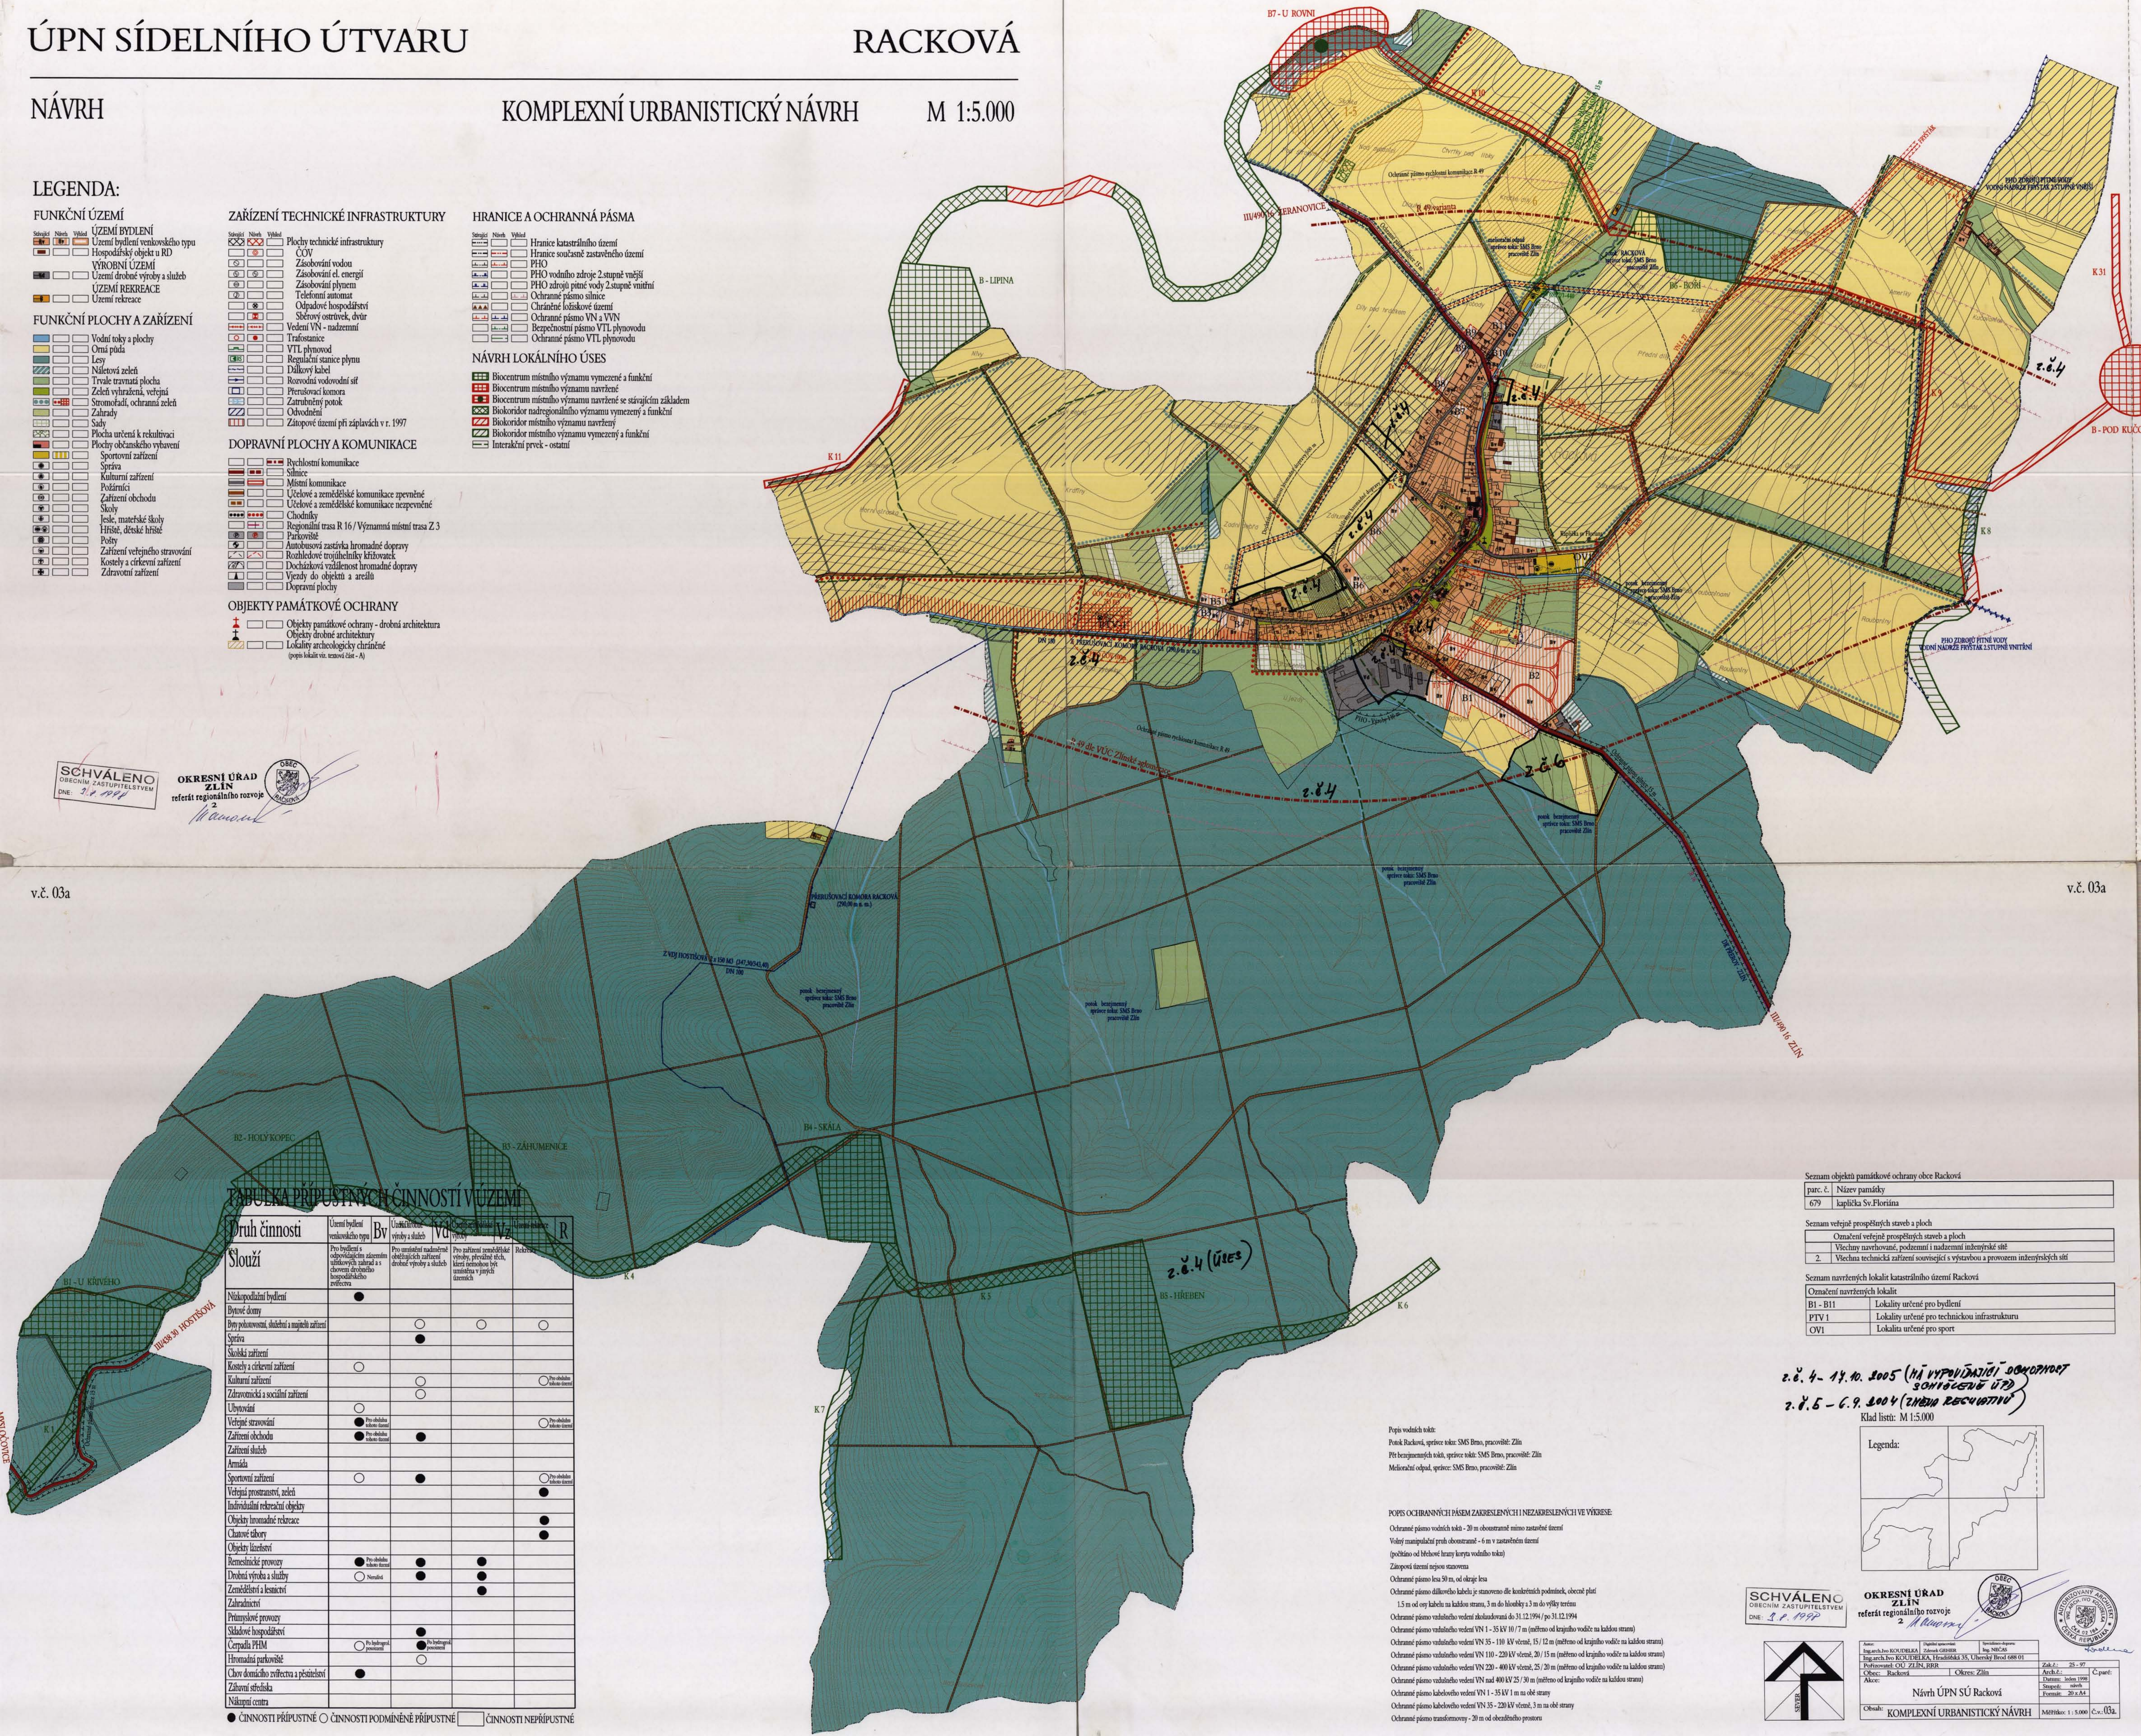

LEGENDA:

FUNKČNÍ ÚZEMÍ

Stávající Návrh Výhled

ÚZEMÍ BYDLENÍ
- Území bydlení venkovského typu
- Hospodářský objekt u RD

VÝROBNÍ ÚZEMÍ
- Území drobné výroby a služeb

ÚZEMÍ REKREACE
- Území rekreace

FUNKČNÍ PLOCHY A ZAŘÍZENÍ

- Vodní toky a plochy
- Orná půda
- Lesy
- Náletová zeleň
- Trvale travnatá plocha
- Zeleň vyhražená, veřejná
- Stromořadí, ochranná zeleň
- Zahrady
- Sady
- Plocha určená k rekultivaci
- Plochy občanského vybavení
  - Sportovní zařízení
  - Správa
  - Kulturní zařízení
  - Požárníci
  - Zařízení obchodu
  - Školy
  - Jesle, mateřské školy
  - Hřiště, dětské hřiště
  - Pošty
  - Zařízení veřejného stravování
  - Kostely a církevní zařízení
  - Zdravotní zařízení

ZAŘÍZENÍ TECHNICKÉ INFRASTRUKTURY

Stávající Návrh Výhled

- Plochy technické infrastruktury
  - ČOV
  - Zásobování vodou
  - Zásobování el. energií
  - Zásobování plynem
  - Telefonní automat
  - Odpadové hospodářství
  - Sběrový ostrůvek, dvůr
- Vedení VN - nadzemní
- Trafostanice
- VTL plynovod
- Regulační stanice plynu
- Dálkový kabel
- Rozvodná vodovodní síť
- Přerušovací komora
- Zatrubněný potok
- Odvodnění
- Zátopové území při záplavách v r. 1997

DOPRAVNÍ PLOCHY A KOMUNIKACE

- Rychlostní komunikace
- Silnice
- Místní komunikace
- Účelové a zemědělské komunikace zpevněné
- Účelové a zemědělské komunikace nezpevněné
- Chodníky
- Regionální trasa R 16 / Významná místní trasa Z 3
- Parkoviště
- Autobusová zastávka hromadné dopravy
- Rozhledové trojúhelníky křižovatek
- Docházková vzdálenost hromadné dopravy
- Vjezdy do objektů a areálů
- Dopravní plochy

OBJEKTY PAMÁTKOVÉ OCHRANY

- Objekty památkové ochrany - drobná architektura
- Objekty drobné architektury
- Lokality archeologicky chráněné (popis lokalit viz. textová část - A)

HRANICE A OCHRANNÁ PÁSMA

Stávající Návrh Výhled

- Hranice katastrálního území
- Hranice současně zastavěného území
- PHO
- PHO vodního zdroje 2.stupně vnější
- PHO zdrojů pitné vody 2.stupně vnitřní
- Ochranné pásmo silnice
- Chráněné ložiskové území
- Ochranné pásmo VN a VVN
- Bezpečnostní pásmo VTL plynovodu
- Ochranné pásmo VTL plynovodu

NÁVRH LOKÁLNÍHO ÚSES

- Biocentrum místního významu vymezené a funkční
- Biocentrum místního významu navržené
- Biocentrum místního významu navržené se stávajícím základem
- Biokoridor nadregionálního významu vymezený a funkční
- Biokoridor místního významu navržený
- Biokoridor místního významu vymezený a funkční
- Interakční prvek - ostatní

SCHVÁLENO OBECNÍM ZASTUPITELSTVEM
DNE: 3.8.1998

OKRESNÍ ÚŘAD
ZLÍN
referát regionálního rozvoje
2

v.č. 03a

v.č. 03a

TABULKA PŘÍPUSTNÝCH ČINNOSTÍ V ÚZEMÍ

Druh činnosti	Území bydlení venkovského typu Bv	Území drobné výroby a služeb Vd	Území zemědělské výroby Vz	Území rekreace R
Slouží	Pro bydlení s odpovídajícím zázemím užitkových zahrad a s chovem drobného hospodářského zvířectva	Pro umístění nadměrně obtěžujících zařízení drobné výroby a služeb	Pro zařízení zemědělské výroby, převážně těch, která nemohou být umístěna v jiných územích	Rekreaci
Nízkopodlažní bydlení	●			
Bytové domy				
Byty pohotovostní, služební a majitelů zařízení		○	○	○
Správa		●		
Školská zařízení				
Kostely a církevní zařízení	○			
Kulturní zařízení		○		○ Pro obsluhu tohoto území
Zdravotnická a sociální zařízení		○		
Ubytování	○			
Veřejné stravování	● Pro obsluhu tohoto území			○ Pro obsluhu tohoto území
Zařízení obchodu	● Pro obsluhu tohoto území	●		
Zařízení služeb				
Armáda				
Sportovní zařízení	○	●		○ Pro obsluhu tohoto území
Veřejná prostranství, zeleň				●
Individuální rekreační objekty				
Objekty hromadné rekreace				●
Chatové tábory				●
Objekty lázeňství				
Řemeslnické provozy	● Pro obsluhu tohoto území	●	●	
Drobná výroba a služby	○ Nerušivá	●	●	
Zemědělství a lesnictví			●	
Zahradnictví				
Průmyslové provozy				
Skladové hospodářství		●		
Čerpadla PHM	○ Po hydrogeol. posouzení	● Po hydrogeol. posouzení		
Hromadná parkoviště		○		
Chov domácího zvířectva a pěstitelství	●			
Zábavní střediska				
Nákupní centra				

● ČINNOSTI PŘÍPUSTNÉ ○ ČINNOSTI PODMÍNĚNĚ PŘÍPUSTNÉ ☐ ČINNOSTI NEPŘÍPUSTNÉ

Seznam objektů památkové ochrany obce Racková

parc. č.	Název památky
679	kaplička Sv.Floriána

Seznam veřejně prospěšných staveb a ploch

	Označení veřejně prospěšných staveb a ploch
	Všechny navrhované, podzemní i nadzemní inženýrské sítě
2.	Všechna technická zařízení související s výstavbou a provozem inženýrských sítí

Seznam navržených lokalit katastrálního území Racková

Označení navržených lokalit	
B1 - B11	Lokality určené pro bydlení
PTV 1	Lokality určené pro technickou infrastrukturu
OV1	Lokalita určené pro sport

z.č. 4 - 17.10.2005 (MÁ VYPOVÍDAJÍCÍ SCHOPNOST SCHVÁLENÉ ÚPD)
z.č. 5 - 6.9.2004 (ZMĚNA REGULATIVŮ)

Klad listů: M 1:5.000

Legenda:

Popis vodních toků:

Potok Racková, správce toku: SMS Brno, pracoviště: Zlín

Pět bezejmenných toků, správce toků: SMS Brno, pracoviště: Zlín

Meliorační odpad, správce: SMS Brno, pracoviště: Zlín

POPIS OCHRANNÝCH PÁSEM ZAKRESLENÝCH I NEZAKRESLENÝCH VE VÝKRESE:

Ochranné pásmo vodních toků - 20 m oboustranně mimo zastavěné území
Volný manipulační pruh oboustranně - 6 m v zastavěném území
(počítáno od břehové hrany koryta vodního toku)
Zátopová území nejsou stanovena
Ochranné pásmo lesa 50 m, od okraje lesa
Ochranné pásmo dálkového kabelu je stanoveno dle konkrétních podmínek, obecně platí
1.5 m od osy kabelu na každou stranu, 3 m do hloubky a 3 m do výšky terénu
Ochranné pásmo vzdušného vedení zkolaudovaná do 31.12.1994 / po 31.12.1994
Ochranné pásmo vzdušného vedení VN 1 - 35 kV 10 / 7 m (měřeno od krajního vodiče na každou stranu)
Ochranné pásmo vzdušného vedení VN 35 - 110 kV včetně, 15 / 12 m (měřeno od krajního vodiče na každou stranu)
Ochranné pásmo vzdušného vedení VN 110 - 220 kV včetně, 20 / 15 m (měřeno od krajního vodiče na každou stranu)
Ochranné pásmo vzdušného vedení VN 220 - 400 kV včetně, 25 / 20 m (měřeno od krajního vodiče na každou stranu)
Ochranné pásmo vzdušného vedení VN nad 400 kV 25 / 30 m (měřeno od krajního vodiče na každou stranu)
Ochranné pásmo kabelového vedení VN 1 - 35 kV 1 m na obě strany
Ochranné pásmo kabelového vedení VN 35 - 220 kV včetně, 3 m na obě strany
Ochranné pásmo transformovny - 20 m od obezděného prostoru

SCHVÁLENO OBECNÍM ZASTUPITELSTVEM
DNE: 3.8.1998

OKRESNÍ ÚŘAD
ZLÍN
referát regionálního rozvoje
2

SEVER

ČKA 02 164

Autor: Ing.arch.Ivo KOUDELKA	Digitální zpracování: Zdenek GEHER	Specializace-doprava: Ing. NEČAS		
Ing.arch.Ivo KOUDELKA, Hradišťská 35, Uherský Brod 688 01				
Pořizovatel: OÚ ZLÍN, RRR			Zak.č.: 25 - 97	
Obec: Racková	Okres: Zlín		Arch.č.:	Č.paré:
Akce: Návrh ÚPN SÚ Racková			Datum: leden 1998 Stupeň: návrh Formát: 20 x A4	
Obsah: KOMPLEXNÍ URBANISTICKÝ NÁVRH			Měřítko: 1 : 5.000	Č.v.: 03a.