ÚZEMNÍ PLÁN RACKOVÁ

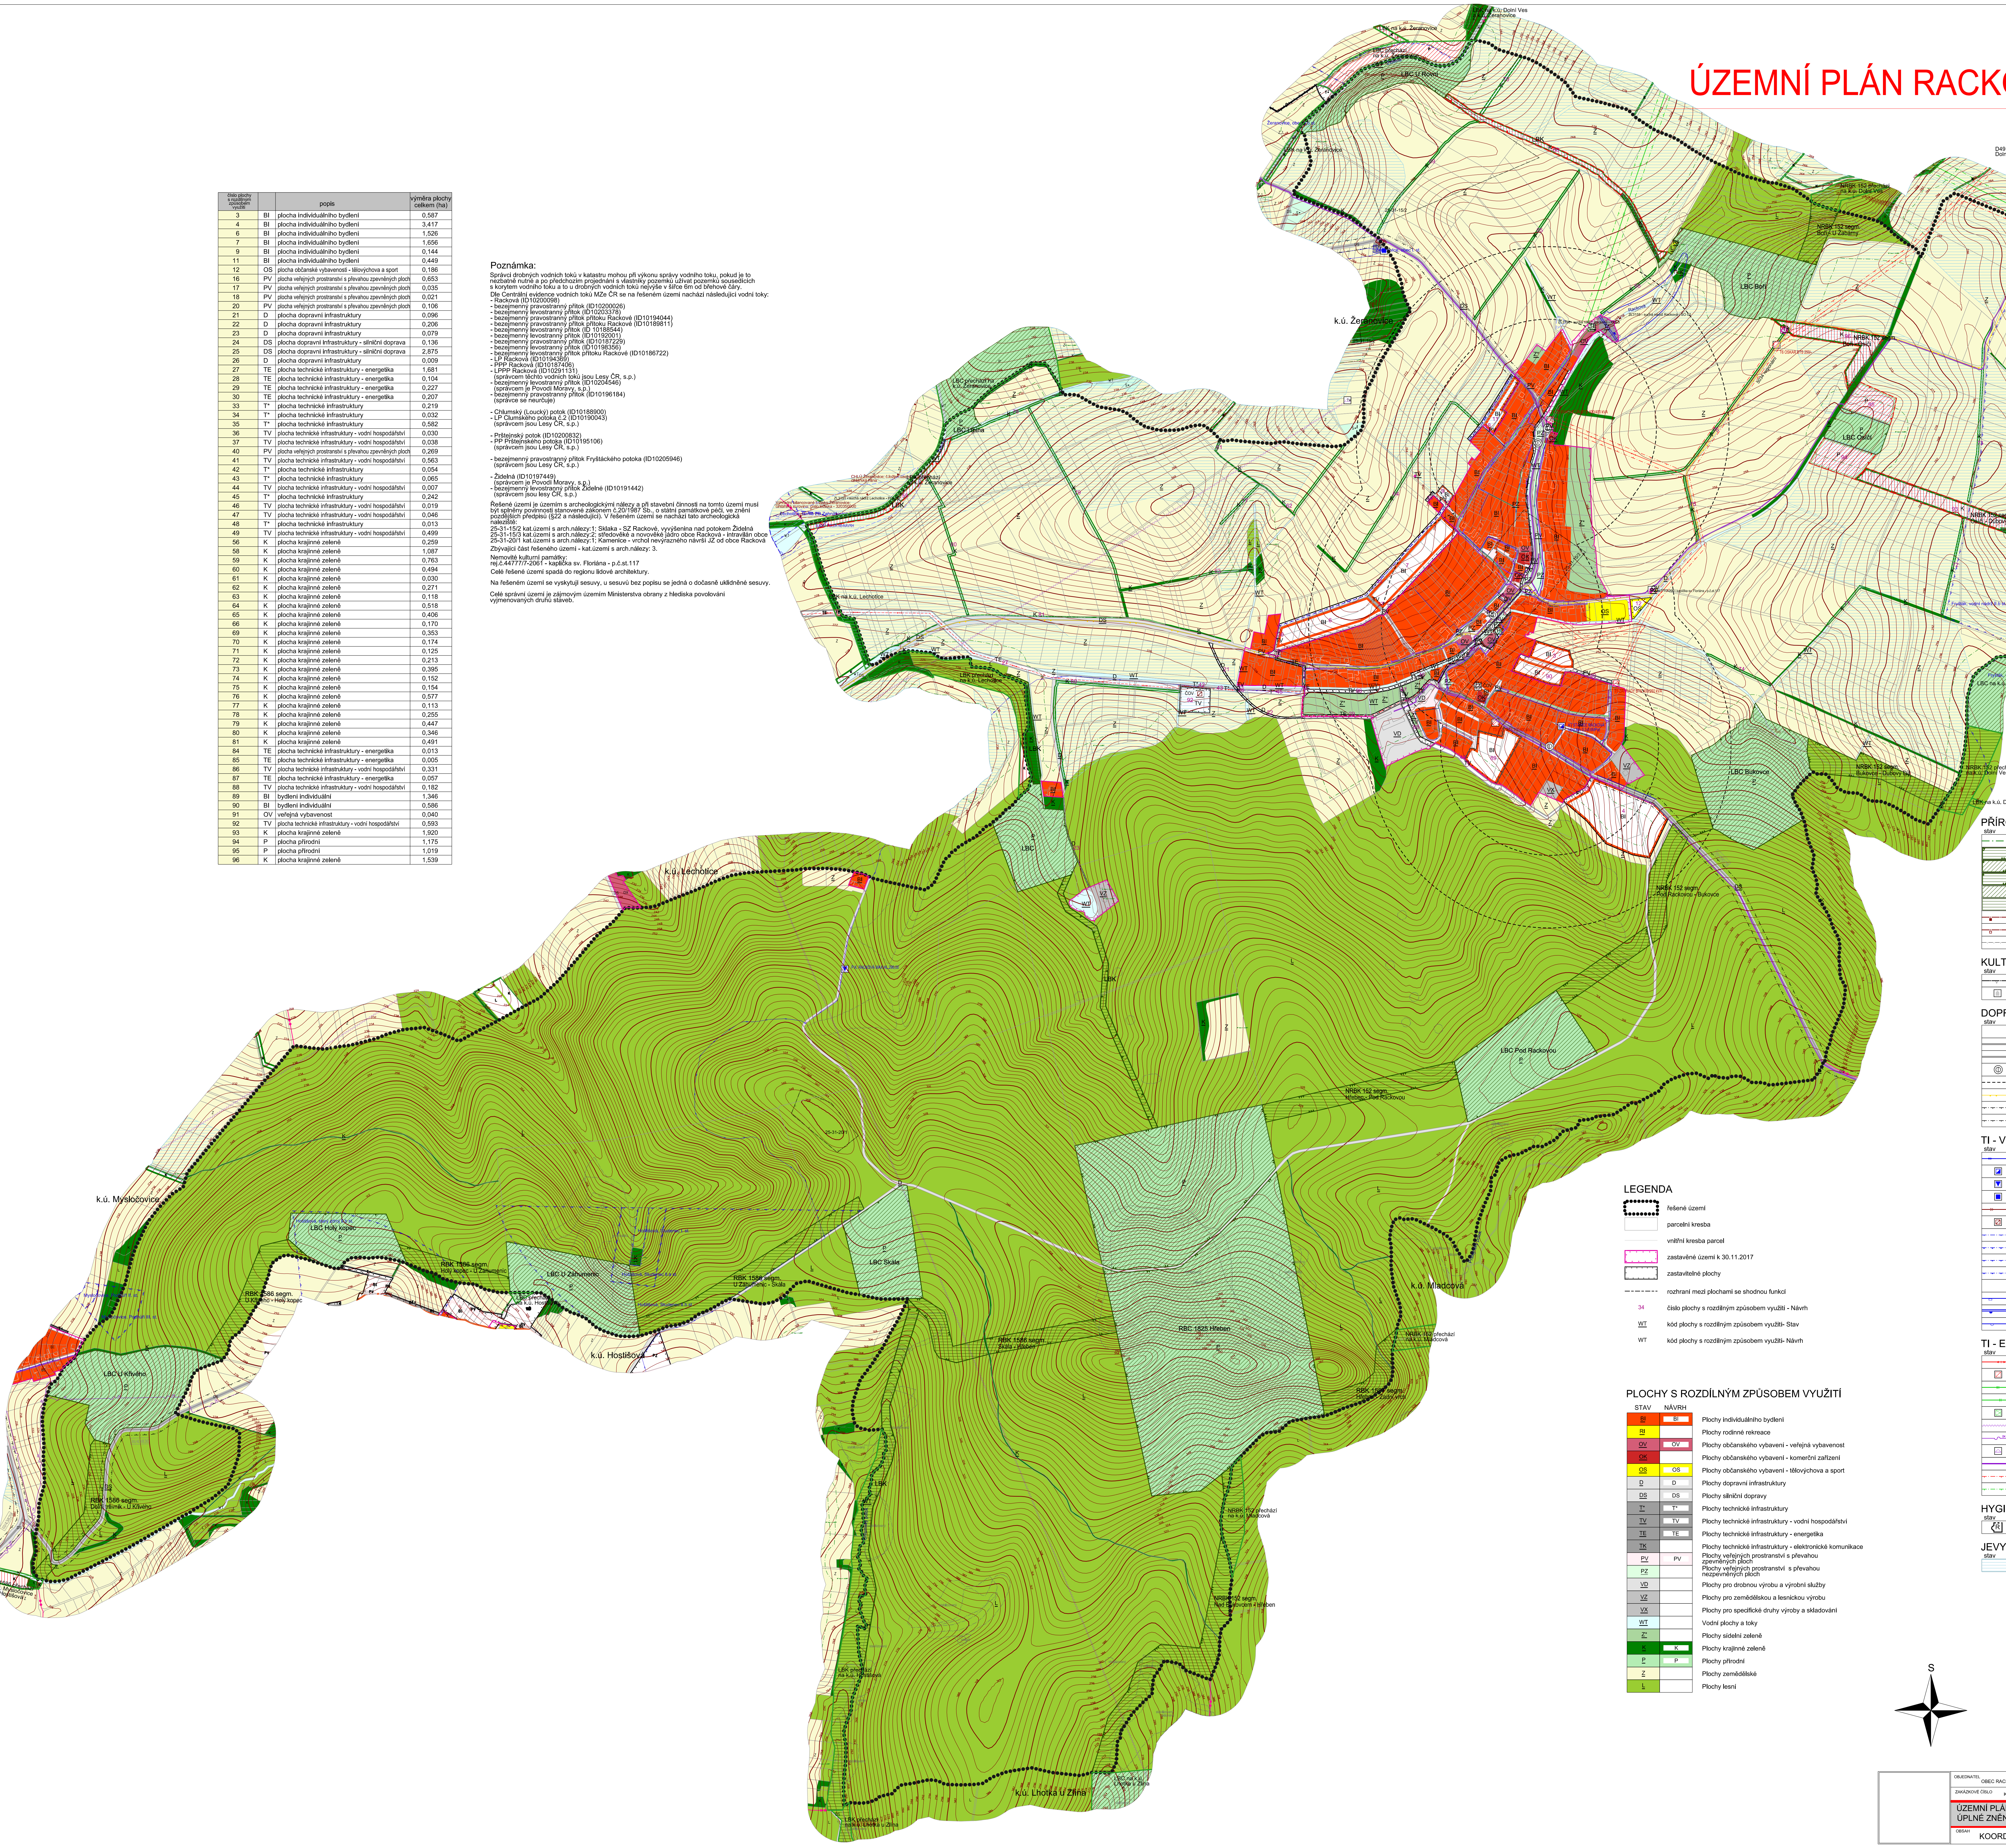

číslo plochy s rozdílným způsobem využití		popis	výměra plochy celkem (ha)
3	BI	plocha individuálního bydlení	0,587
4	BI	plocha individuálního bydlení	3,417
6	BI	plocha individuálního bydlení	1,526
7	BI	plocha individuálního bydlení	1,656
9	BI	plocha individuálního bydlení	0,144
11	BI	plocha individuálního bydlení	0,449
12	OS	plocha občanské vybavenosti - tělovýchova a sport	0,186
16	PV	plocha veřejných prostranství s převahou zpevněných ploch	0,653
17	PV	plocha veřejných prostranství s převahou zpevněných ploch	0,035
18	PV	plocha veřejných prostranství s převahou zpevněných ploch	0,021
20	PV	plocha veřejných prostranství s převahou zpevněných ploch	0,106
21	D	plocha dopravní infrastruktury	0,096
22	D	plocha dopravní infrastruktury	0,206
23	D	plocha dopravní infrastruktury	0,079
24	DS	plocha dopravní infrastruktury - silniční doprava	0,136
25	DS	plocha dopravní infrastruktury - silniční doprava	2,875
26	D	plocha dopravní infrastruktury	0,009
27	TE	plocha technické infrastruktury - energetika	1,681
28	TE	plocha technické infrastruktury - energetika	0,104
29	TE	plocha technické infrastruktury - energetika	0,227
30	TE	plocha technické infrastruktury - energetika	0,207
33	T*	plocha technické infrastruktury	0,219
34	T*	plocha technické infrastruktury	0,032
35	T*	plocha technické infrastruktury	0,582
36	TV	plocha technické infrastruktury - vodní hospodářství	0,030
37	TV	plocha technické infrastruktury - vodní hospodářství	0,038
40	PV	plocha veřejných prostranství s převahou zpevněných ploch	0,269
41	TV	plocha technické infrastruktury - vodní hospodářství	0,563
42	T*	plocha technické infrastruktury	0,054
43	T*	plocha technické infrastruktury	0,065
44	TV	plocha technické infrastruktury - vodní hospodářství	0,007
45	T*	plocha technické infrastruktury	0,242
46	TV	plocha technické infrastruktury - vodní hospodářství	0,019
47	TV	plocha technické infrastruktury - vodní hospodářství	0,046
48	T*	plocha technické infrastruktury	0,013
49	TV	plocha technické infrastruktury - vodní hospodářství	0,499
56	K	plocha krajinné zeleně	0,259
58	K	plocha krajinné zeleně	1,087
59	K	plocha krajinné zeleně	0,763
60	K	plocha krajinné zeleně	0,494
61	K	plocha krajinné zeleně	0,030
62	K	plocha krajinné zeleně	0,271
63	K	plocha krajinné zeleně	0,118
64	K	plocha krajinné zeleně	0,518
65	K	plocha krajinné zeleně	0,406
66	K	plocha krajinné zeleně	0,170
69	K	plocha krajinné zeleně	0,353
70	K	plocha krajinné zeleně	0,174
71	K	plocha krajinné zeleně	0,125
72	K	plocha krajinné zeleně	0,213
73	K	plocha krajinné zeleně	0,395
74	K	plocha krajinné zeleně	0,152
75	K	plocha krajinné zeleně	0,154
76	K	plocha krajinné zeleně	0,577
77	K	plocha krajinné zeleně	0,113
78	K	plocha krajinné zeleně	0,255
79	K	plocha krajinné zeleně	0,447
80	K	plocha krajinné zeleně	0,346
81	K	plocha krajinné zeleně	0,491
84	TE	plocha technické infrastruktury - energetika	0,013
85	TE	plocha technické infrastruktury - energetika	0,005
86	TV	plocha technické infrastruktury - vodní hospodářství	0,331
87	TE	plocha technické infrastruktury - energetika	0,057
88	TV	plocha technické infrastruktury - vodní hospodářství	0,182
89	BI	bydlení individuální	1,346
90	BI	bydlení individuální	0,586
91	OV	veřejná vybavenost	0,040
92	TV	plocha technické infrastruktury - vodní hospodářství	0,593
93	K	plocha krajinné zeleně	1,920
94	P	plocha přírodní	1,175
95	P	plocha přírodní	1,019
96	K	plocha krajinné zeleně	1,539

Poznámka:

Správci drobných vodních toků v katastru mohou při výkonu správy vodního toku, pokud je to nezbatně nutné a po předchozím projednání s vlastníky pozemků užívat pozemků sousedících s korytem vodního toku a to u drobných vodních toků nejvýše v šířce 6m od břehové čáry.

Dle Centrální evidence vodních toků MZe ČR se na řešeném území nachází následující vodní toky:
- Racková (ID10200098)
- bezejmenný pravostranný přítok (ID10200026)
- bezejmenný levostranný přítok (ID10203378)
- bezejmenný pravostranný přítok přítoku Rackové (ID10194044)
- bezejmenný pravostranný přítok přítoku Rackové (ID10189811)
- bezejmenný levostranný přítok (ID 10188544)
- bezejmenný levostranný přítok (ID10192001)
- bezejmenný pravostranný přítok (ID10187229)
- bezejmenný levostranný přítok (ID10198356)
- bezejmenný levostranný přítok přítoku Rackové (ID10186722)
- LP Racková (ID10194369)
- PPP Racková (ID10187406)
- LPPP Racková (ID10291131)
  (správcem těchto vodních toků jsou Lesy ČR, s.p.)
- bezejmenný levostranný přítok (ID10204546)
  (správcem je Povodí Moravy, s.p.)
- bezejmenný pravostranný přítok (ID10196184)
  (správce se neurčuje)

- Chlumský (Loucký) potok (ID10188900)
- LP Clumského potoka č.2 (ID10190043)
  (správcem jsou Lesy ČR, s.p.)

- Prštejnský potok (ID10200832)
- PP Prštejnského potoka (ID10195106)
  (správcem jsou Lesy ČR, s.p.)

- bezejmenný pravostranný přítok Fryštáckého potoka (ID10205946)
  (správcem jsou Lesy ČR, s.p.)

- Židelná (ID10197449)
  (správcem je Povodí Moravy, s.p.)
- bezejmenný levostranný přítok Židelné (ID10191442)
  (správcem jsou lesy ČR, s.p.)

Řešené území je územím s archeologickými nálezy a při stavební činnosti na tomto území musí být splněny povinnosti stanovené zákonem č.20/1987 Sb., o státní památkové péči, ve znění pozdějších předpisů (§22 a následující). V řešeném území se nachází tato archeologická naleziště:
25-31-15/2 kat.území s arch.nálezy:1; Sklaka - SZ Rackové, vyvýšenina nad potokem Židelná
25-31-15/3 kat.území s arch.nálezy:2; středověké a novověké jádro obce Racková - intravilán obce
25-31-20/1 kat.území s arch.nálezy:1; Kamenice - vrchol nevýrazného návrší JZ od obce Racková

Zbývající část řešeného území - kat.území s arch.nálezy: 3.

Nemovité kulturní památky:
rej.č.44777/7-2061 - kaplička sv. Floriána - p.č.st.117

Celé řešené území spadá do regionu lidové architektury.

Na řešeném území se vyskytují sesuvy, u sesuvů bez popisu se jedná o dočasně uklidněné sesuvy.

Celé správní území je zájmovým územím Ministerstva obrany z hlediska povolování vyjmenovaných druhů staveb.

LEGENDA

●●●	řešené území
☐	parcelní kresba
—	vnitřní kresba parcel
☐	zastavěné území k 30.11.2017
☐	zastavitelné plochy
- - -	rozhraní mezi plochami se shodnou funkcí
34	číslo plochy s rozdílným způsobem využití - Návrh
WT	kód plochy s rozdílným způsobem využití- Stav
WT	kód plochy s rozdílným způsobem využití- Návrh

PLOCHY S ROZDÍLNÝM ZPŮSOBEM VYUŽITÍ

STAV	NÁVRH	
BI	BI	Plochy individuálního bydlení
RI		Plochy rodinné rekreace
OV	OV	Plochy občanského vybavení - veřejná vybavenost
OK		Plochy občanského vybavení - komerční zařízení
OS	OS	Plochy občanského vybavení - tělovýchova a sport
D	D	Plochy dopravní infrastruktury
DS	DS	Plochy silniční dopravy
T*	T*	Plochy technické infrastruktury
TV	TV	Plochy technické infrastruktury - vodní hospodářství
TE	TE	Plochy technické infrastruktury - energetika
TK		Plochy technické infrastruktury - elektronické komunikace
PV	PV	Plochy veřejných prostranství s převahou zpevněných ploch
PZ		Plochy veřejných prostranství s převahou nezpevněných ploch
VD		Plochy pro drobnou výrobu a výrobní služby
VZ		Plochy pro zemědělskou a lesnickou výrobu
VX		Plochy pro specifické druhy výroby a skladování
WT		Vodní plochy a toky
Z*		Plochy sídelní zeleně
K	K	Plochy krajinné zeleně
P	P	Plochy přírodní
Z		Plochy zemědělské
L		Plochy lesní

PŘÍRODNÍ HODNOTY

stav	návrh	
— · —		plocha při okraji lesa s podmíněným využíváním
▤	▥	nadregionální biokoridor ÚSES - osová část
▨		regionální biocentrum ÚSES
▤		regionální biokoridor ÚSES
▨	▨	místní (lokální) biocentrum ÚSES
▤	▥	místní (lokální) biokoridor ÚSES
■		CHLÚ - chráněné ložiskové území
□		výhradní bilancované ložisko nerostných surovin
— · —		sesuvné území

KULTURNÍ HODNOTY

stav	návrh	
— · —		archeologické naleziště
☐		nemovitá kulturní památka

DOPRAVA

stav	návrh	
	═ ═	dálnice II.třídy
—		silnice III.třídy
—		místní komunikace
◎		zastávka hromadné dopravy osob
- - -		izochrona dostupnosti
—		cyklotrasa
— · —		OP dálnice
— · —		OP silnice III.třídy

TI - VODNÍ HOSPODÁŘSTVÍ

stav	návrh	rezerva	
—			vodovodní řad skupinového vodovodu
◪			automatická tlaková stanice
▼			přerušovací komora
■			vodojem zemní
—			stoka jednotné kanalizace
☒	☒		ČOV - čistírna odpadních vod místní
— · —			OP vod.zdroje I.stupně
— · —			OP vod.zdroje II.stupně
— · —			OP vod.zdroje II.a vnitřní
— · —			OP vod.zdroje II.b vnější
	- - -		OP vod.zdroje II.b vnější
—	- - -		protierozní příkop
═			protipovodňová hráz
—	- - -	- - -	retenční prostor - plocha určená k rozlivu povodně

TI - ENERGETIKA, SPOJE

stav	návrh	rezerva	
—	- - -		venkovní vedení el.sítě VN 1-35 kV
☒	☒		distribuční trafostanice
—		- - -	plynovod VTL
—			plynovod STL
☐			regulační stanice plynu VTL/STL
∿			radioreléová trasa
—			dálkový telekomunikační kabel
△			základnová stanice
—			místní telekomunikační kabel
— · —			OP vedení VN
— · —			bezpečnostní pásmo plynovodu nebo objektů na síti

HYGIENA PROSTŘEDÍ

stav	návrh	
R		území ekologických rizik

JEVY OSTATNÍ

stav	návrh	
▤		plocha odvodněná

Záznam o účinnosti	
Vydávající správní orgán:	Zastupitelstvo obce Racková
Datum nabytí účinnosti poslední změny:	
Pořizovatel:	Magistrát města Zlína
Oprávněná úřední osoba:	
Jméno a příjmení:	Ing. Petra Reichová
	vedoucí střediska územního plánování
Podpis:	
Otisk úředního razítka:	

S

OBJEDNATEL OBEC RACKOVÁ	POŘIZOVATEL MAGISTRÁT MĚSTA ZLÍNA, STŘEDISKO ÚZEMNÍHO PLÁNOVÁNÍ	AKTÉ KROMĚŘÍŽ KOLLÁROVA 629 tel.603 818 384 ING.ARCH.MILAN KROUMAN
ZAKÁZKOVÉ ČÍSLO K 01 -17	ODPOVĚDNÝ PROJEKTANT ING. ARCH. MILAN KROUMAN	

ÚZEMNÍ PLÁN RACKOVÁ
ÚPLNÉ ZNĚNÍ PO VYDÁNÍ ZMĚNY č.1
ODŮVODNĚNÍ

OBSAH	MĚŘÍTKO	DATUM	V.Č.
KOORDINAČNÍ VÝKRES	1 : 5 000	9/2022	P4-1